
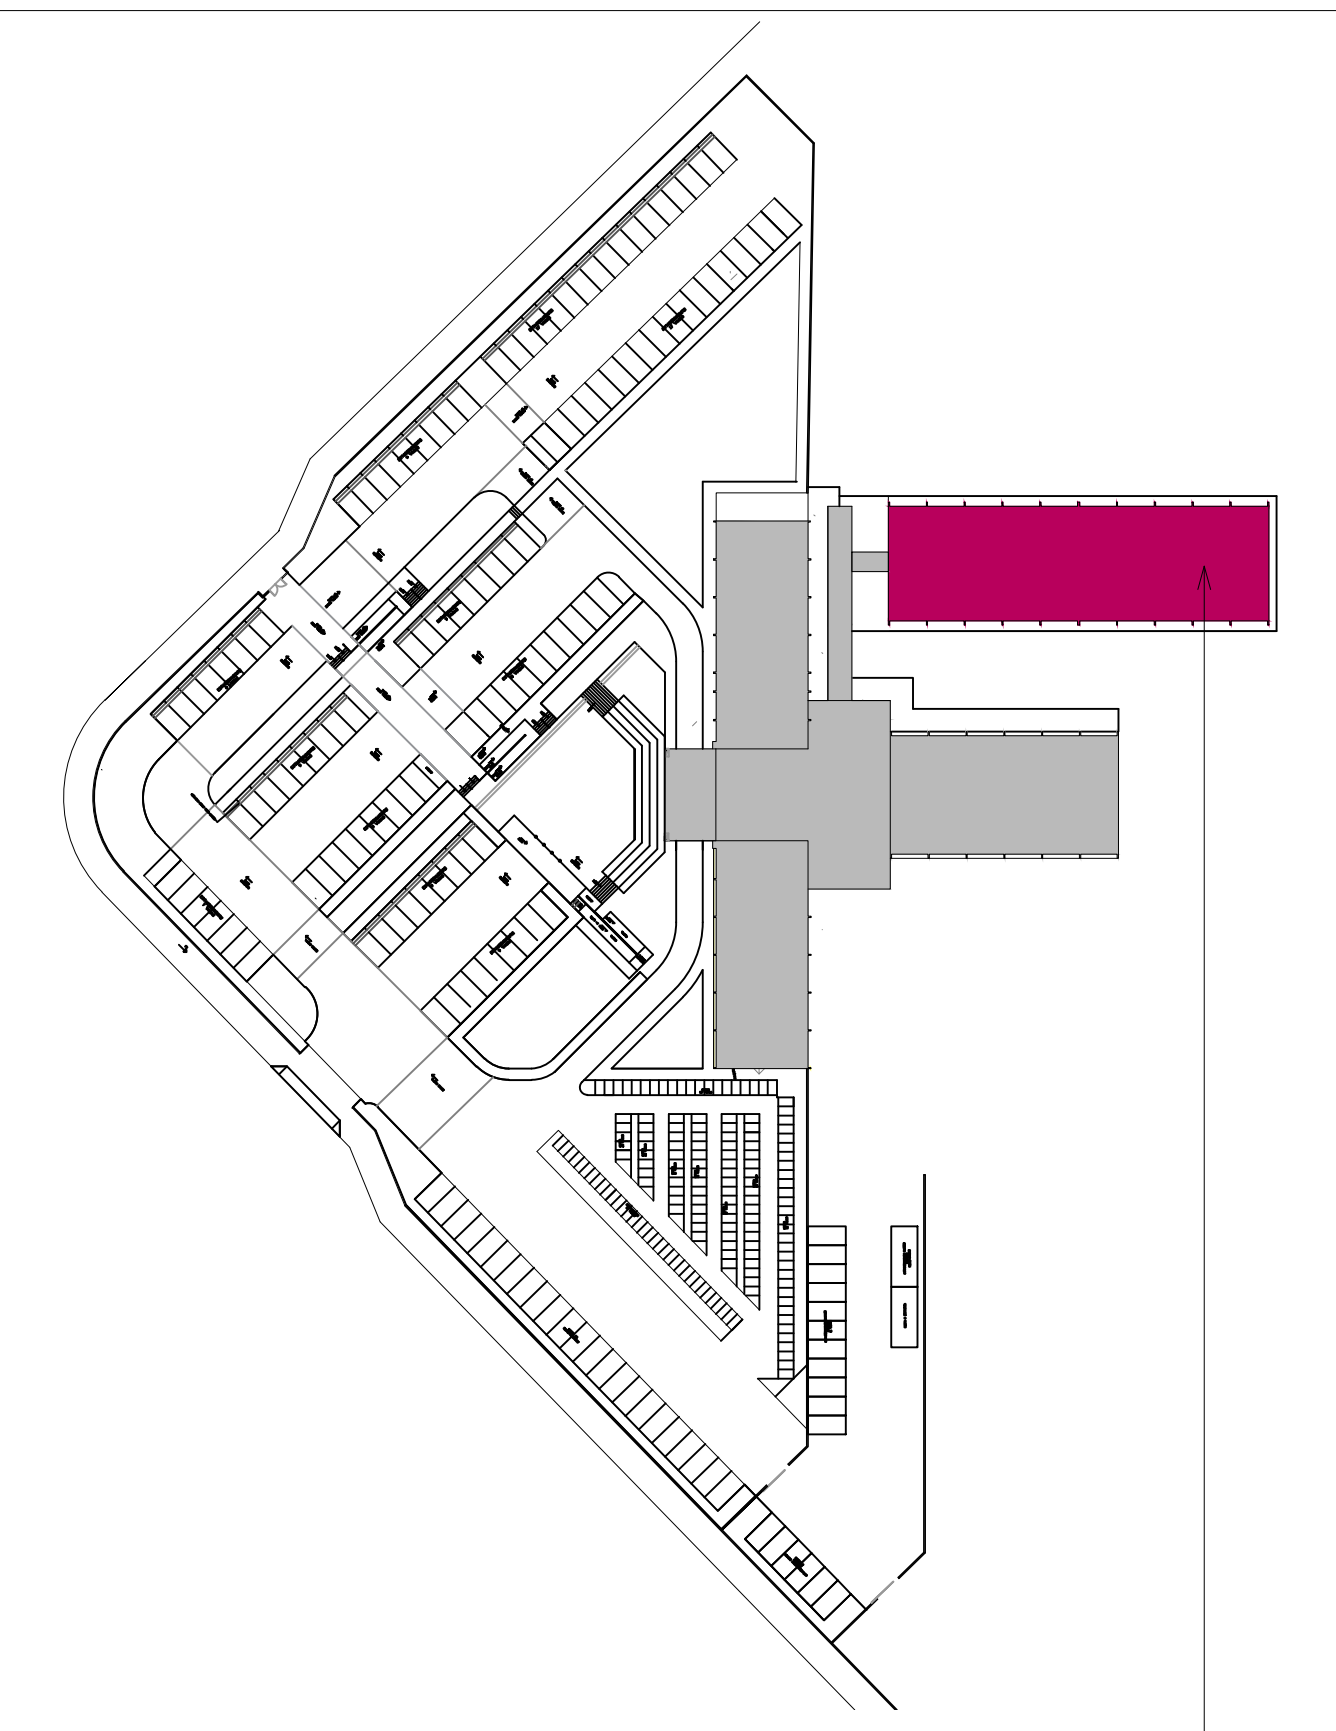


1 PLANTA DE IMPLANTAÇÃO

1:750

TIPO DE OBRA		INSTITUCIONAL	
PROPRIETÁRIO (CPF/CNPJ)		INSTITUTO FEDERAL DE EDUCAÇÃO, CIÊNCIA E TECNOLOGIA DE MATO-GROSSO, CAMPUS VÁRZEA-GRANDE CNPJ-107.847.782-0001-50	
LOCAL E INCR. CADASTRAL		BAIRRO CHAPÉU DO SOL, VÁRZEA GRANDE MATO GROSSO. INSCRIÇÃO CADASTRAL XX.X.XX.XXX.XXXX.XXX	
AUTOR DO PROJETO		ENGENHEIRO HENRIQUE DO C. BARROS CREA:120809879-9	
RESPONSÁVEL TÉCNICO			
Escala	INDICADA	Assunto	FOLHA Nº
Data	MARÇO/2023	PLANTA DE IMPLANTAÇÃO	01/07
E S T A T I S T I C A S			
QUADRO DE ÁREAS		COEF. DE OCUPAÇÃO	COEF. DE PERMEABILIDADE
SUBSOLO	762,05 m²		
PAVIMENTO TÉRREO	846,30 m²		
PAVIMENTO SUPERIOR	846,30 m²		
ÁREA CONST. TOTAL	2454,65 m²		
			Nº de Pisos
			03

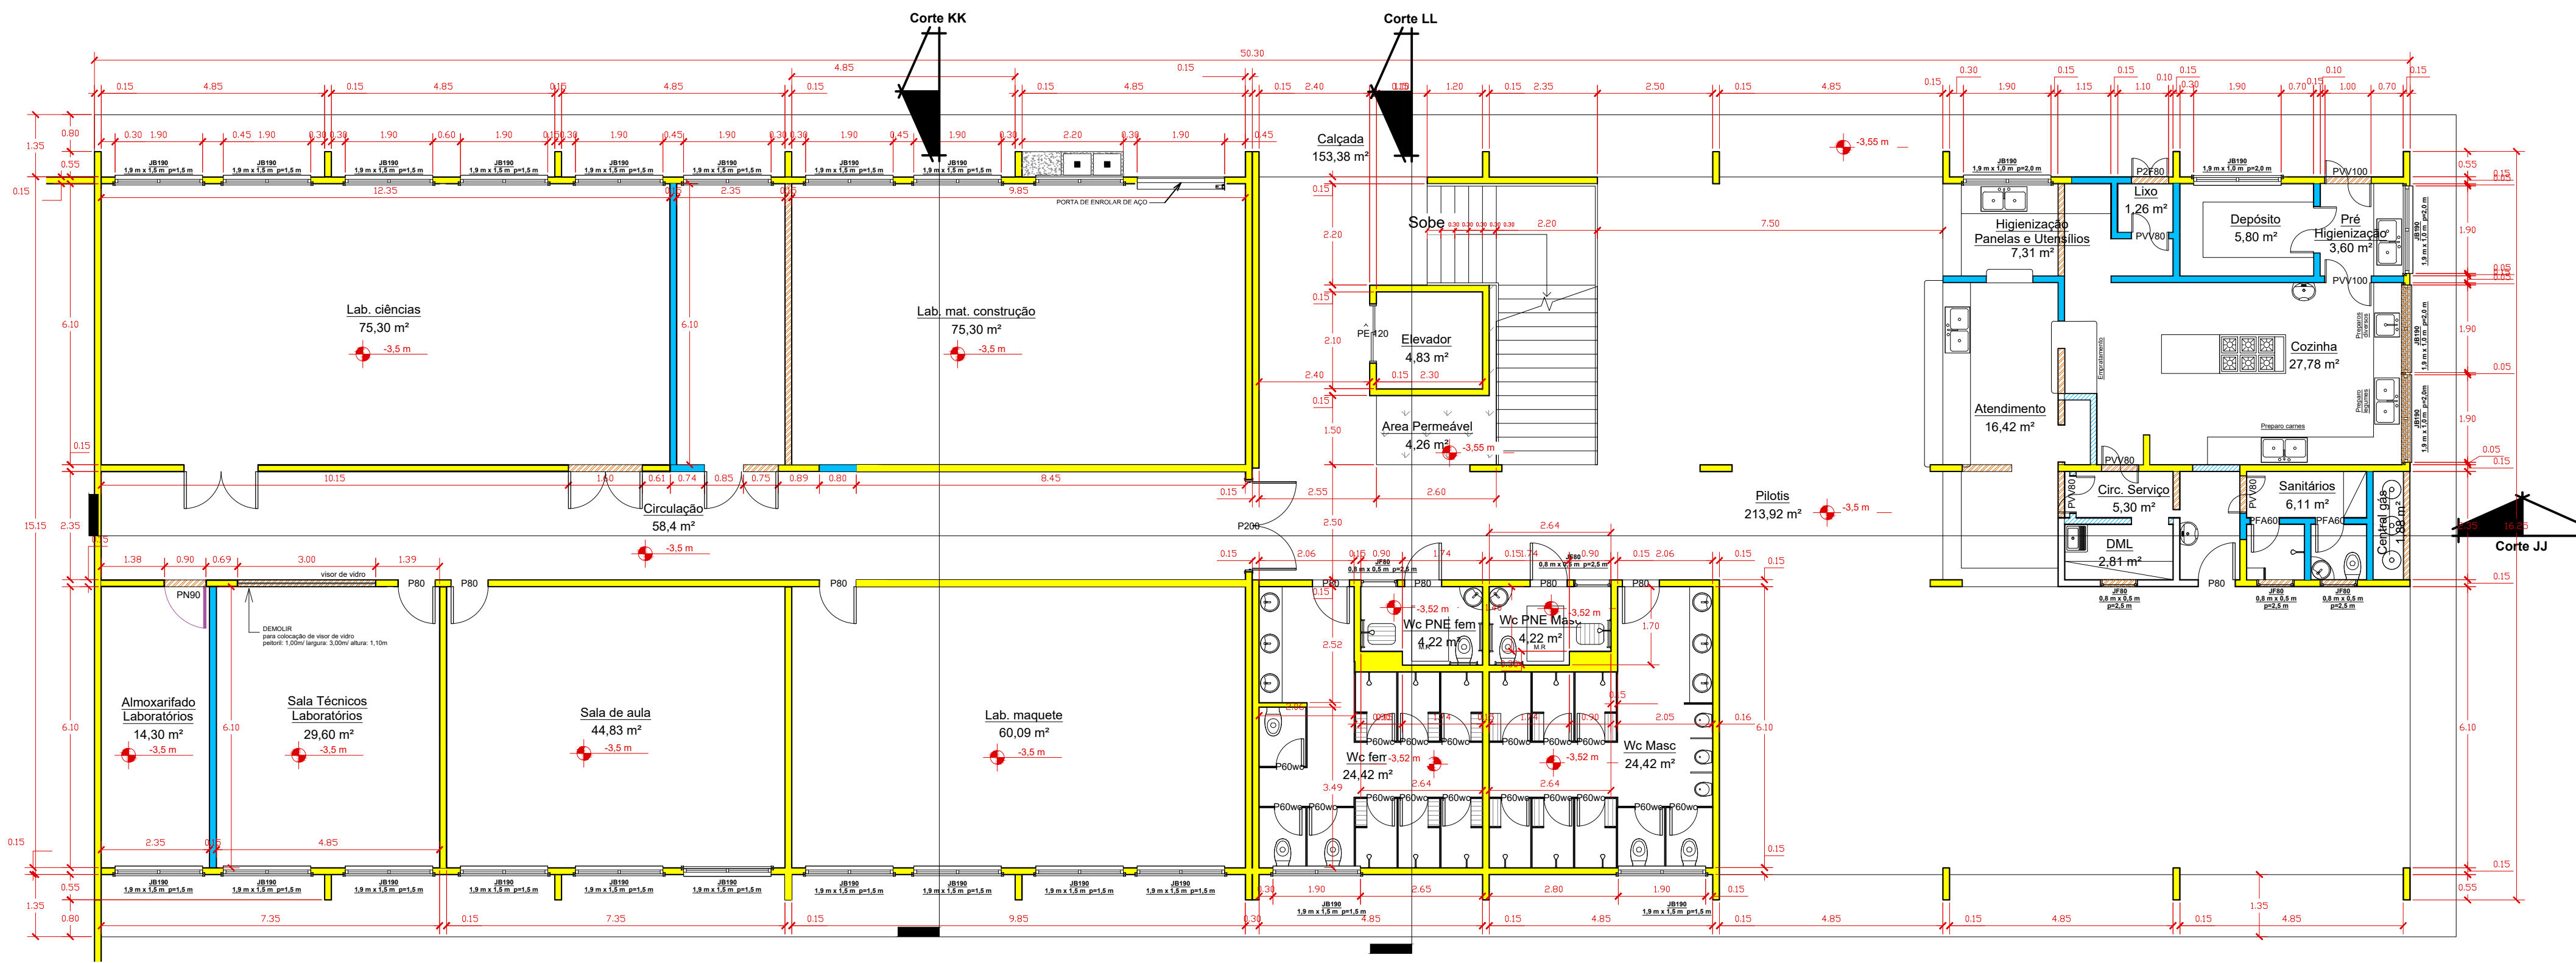


1 PLANTA DEMOLIR/CONSTRUIR - SUBSOLO BLOCO DE SALAS DE AULA
Escala: 1/100


2 IMPLANTAÇÃO DO BLOCO DE SALAS DE AULA
Escala: 1/1000

Bloco em destaque


- LEGENDA**
- FECHAMENTO EXISTENTE
 - FECHAMENTO A DEMOLIR
 - FECHAMENTO A CONSTRUIR EM GESSO ACARTONADO
 - FECHAMENTO A CONSTRUIR EM ALVENARIA CERÂMICA

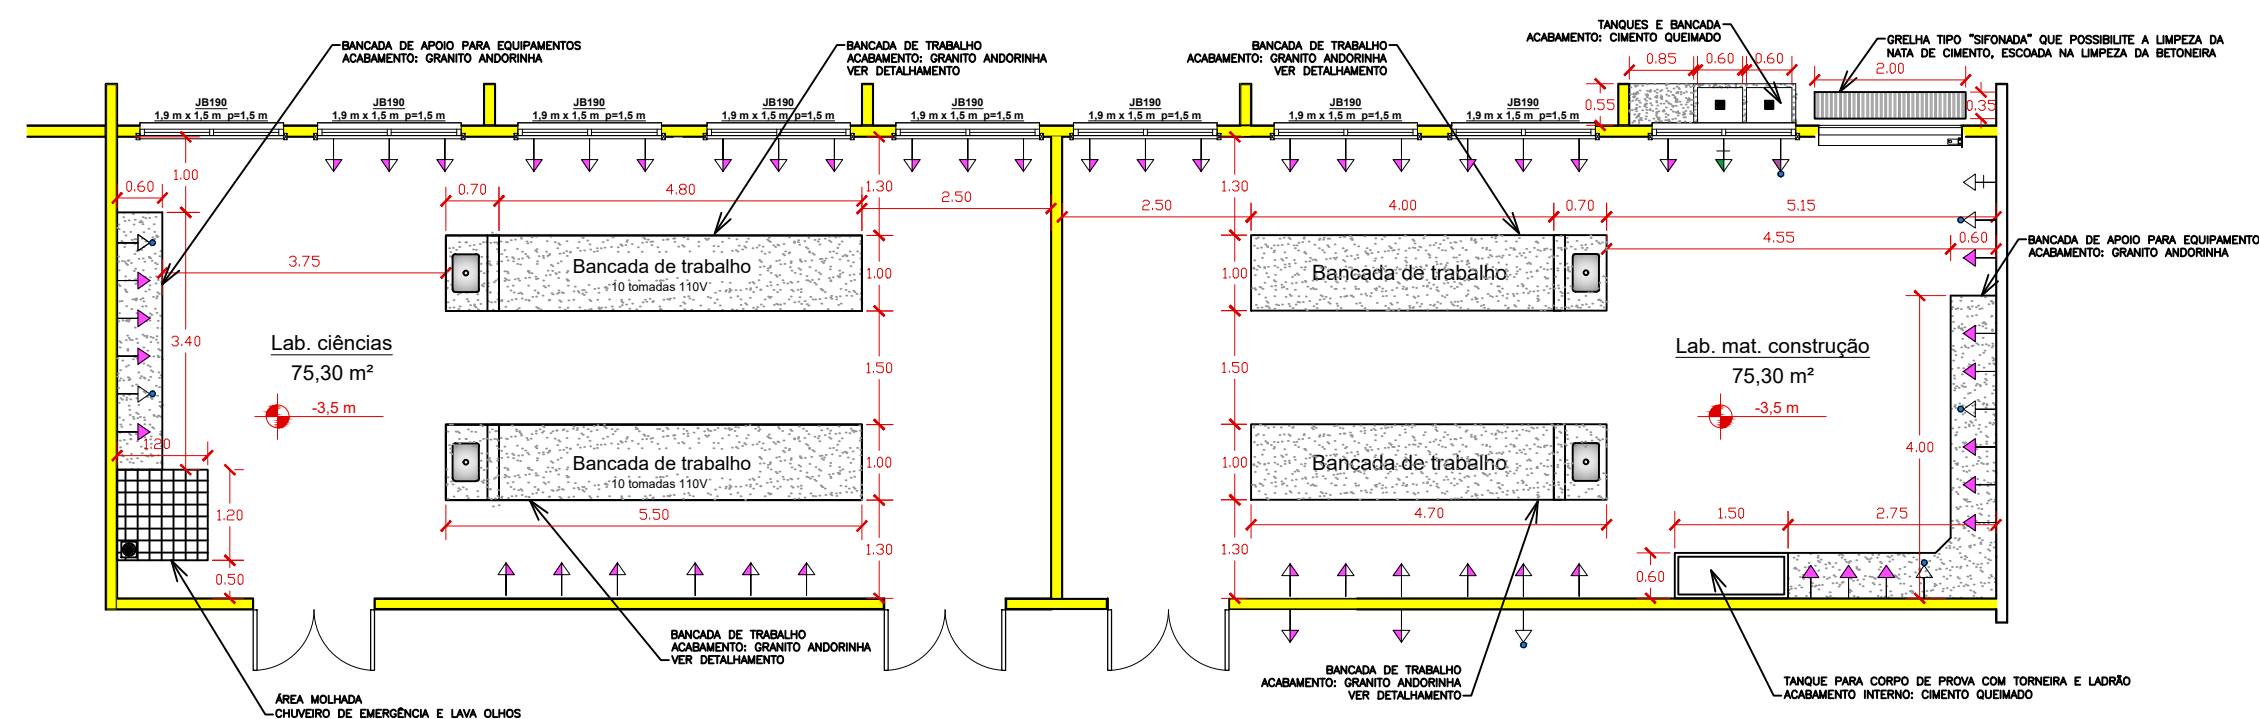


3 PLANTA BAIXA DOS LABORATORIOS COM BANCADAS - BLOCO DE SALAS DE AULA
Escala: 1/100

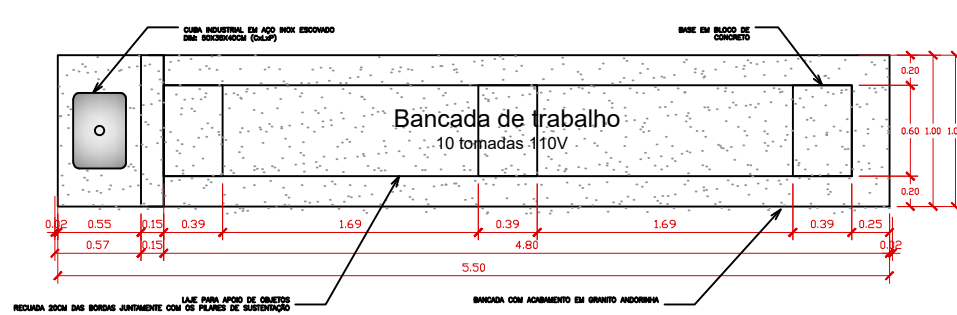


4 DETALHAMENTO BANCADAS LAB. DE CIÊNCIAS
Escala: 1/50

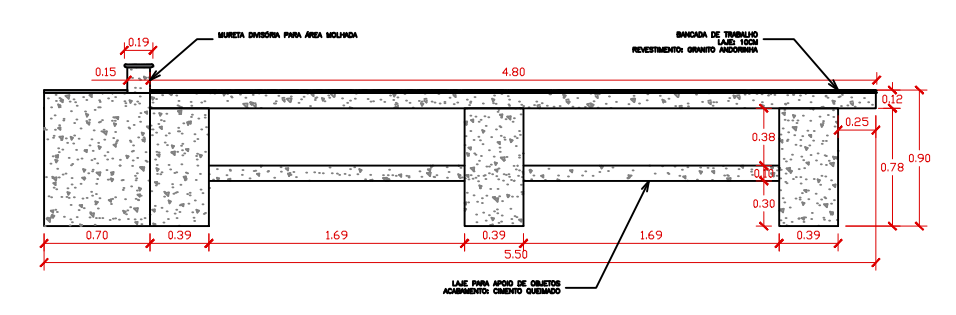

5 DETALHAMENTO BANCADAS LAB. DE CIÊNCIAS
Escala: 1/50

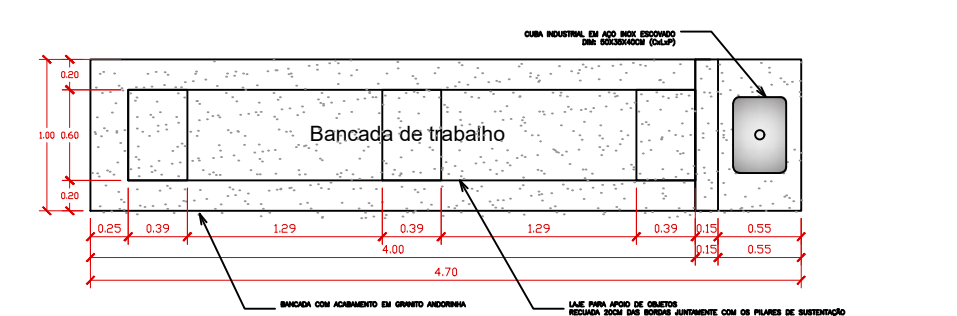


6 DETALHAMENTOS BANCADAS LAB. MATERIAIS DE CONSTRUÇÃO
Escala: 1/50

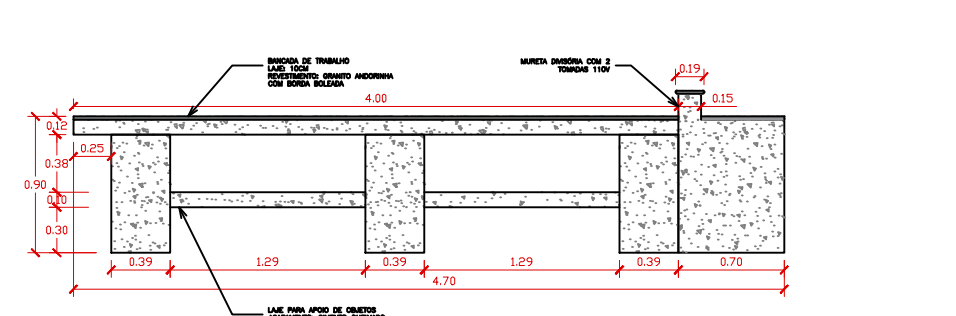

7 DETALHAMENTOS BANCADAS LAB. MATERIAIS DE CONSTRUÇÃO
Escala: 1/50


Modificações		
Pavimento	Interferência	Material
Subsolo	demolição e construção de parede divisória entre laboratório de Ciências e laboratório de Materiais de Construção	alvenaria cerâmica
	alteração na posição da porta do laboratório do material de construção	consultar quadro de esquadria
	construção de vedação em gesso acartonado separando os ambientes de almoxarifado e sala dos técnicos	gesso acartonado
Térreo	demolição das paredes de vedação do duto de ventilação	-
	vedação do rasgo da laje de piso	consultar projeto estrutural
	alteração do posicionamento das portas de quatro salas de aula	-
Pavimento 01	vedação do rasgo da laje de piso	consultar projeto estrutural

TIPO DE OBRA	INSTITUCIONAL	
PROPRIETÁRIO (CPF/CNPJ)	INSTITUTO FEDERAL DE EDUCAÇÃO, CIÊNCIA E TECNOLOGIA DE MATO-GROSSO CAMPUS VÁRZEA-GRANDE CNPJ-107.847.782-0001-50	
LOCAL E INCR. CADASTRAL	BAIRRO CHAPÉU DO SOL, VÁRZEA GRANDE MATO GROSSO.	
AUTOR DO PROJETO	ENGENHEIRO: HENRIQUE DO C. BARROS CREA-120809879-9	
RESPONSÁVEL TÉCNICO		
Escala	INDICADA	Assunto
Data	MARÇO/2023	PLANTA DEMOLIR/ CONSTRUIR DO SUBSOLO, PLANTA BAIXA E DETALHAMENTO DE BANCADAS DO BLOCO DE SALAS DE AULA
E S T A T I S T I C A S		
QUADRO DE ÁREAS	DEF. DE OCUPAÇÃO	DEF. DE ENG. DE DEF. DE APROV.
SUBSOLO	762,05 m²	
PAVIMENTO TÉRREO	762,05 m²	
PAVIMENTO SUPERIOR	762,05 m²	
ÁREA CONST. TOTAL	2286,15 m²	
		Nº de Pisos
		03
		FOLHA Nº
		02/07
		ARQUIT.

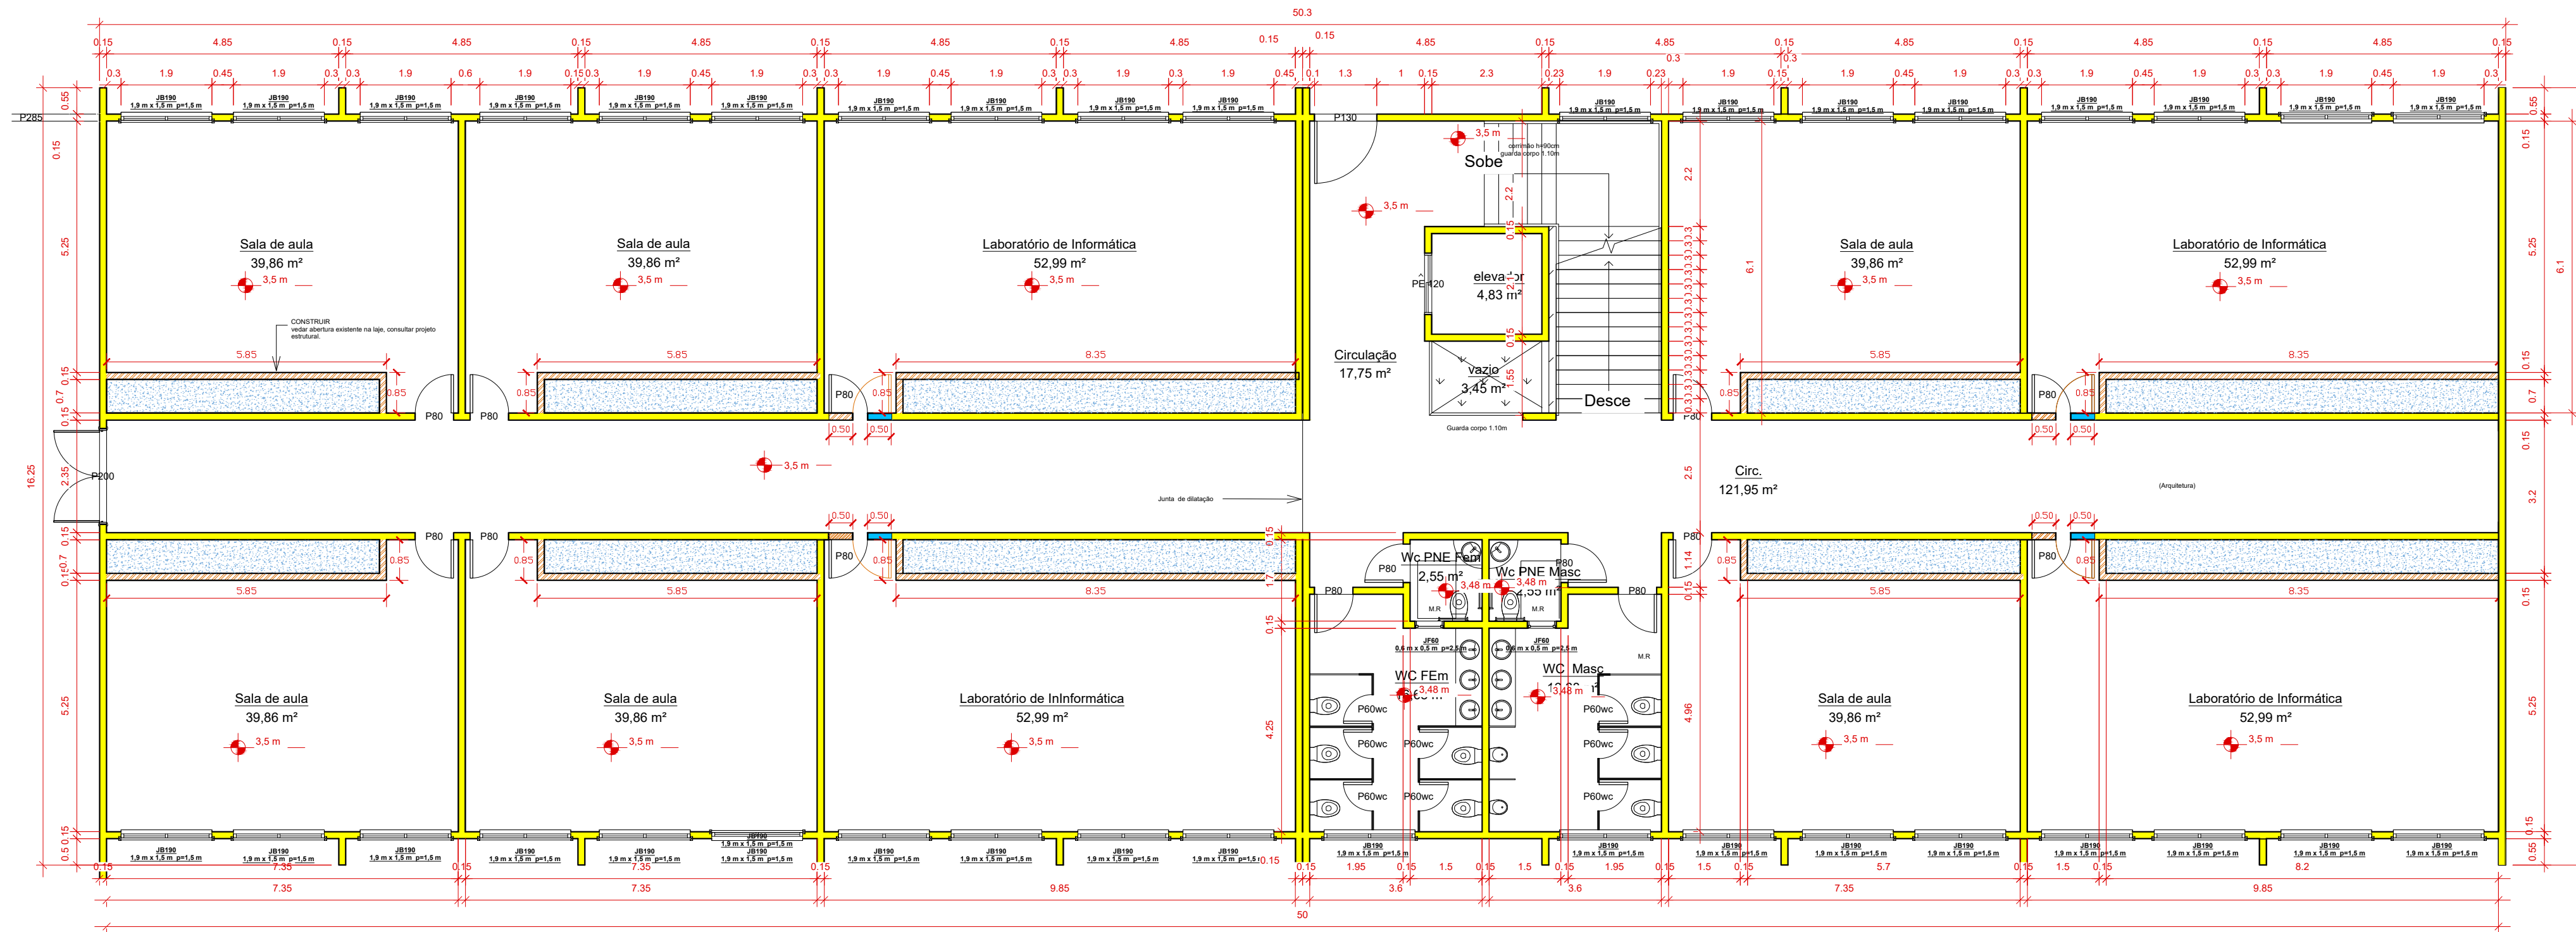


1 PLANTA DEMOLIR/CONSTRUIR - TÉRREO BLOCO DE SALAS DE AULA
Escala: 1/100

- LEGENDA**
- FECHAMENTO EXISTENTE
 - FECHAMENTO A DEMOLIR
 - FECHAMENTO A CONSTRUIR EM GESSO ACARTONADO
 - FECHAMENTO A CONSTRUIR EM ALVENARIA CERÂMICA
 - FECHAMENTO ESTRUTURAL DA LAJE (VER PROJETO ESTRUTURAL)
 - PORTA COM POSICIONAMENTO MODIFICADO

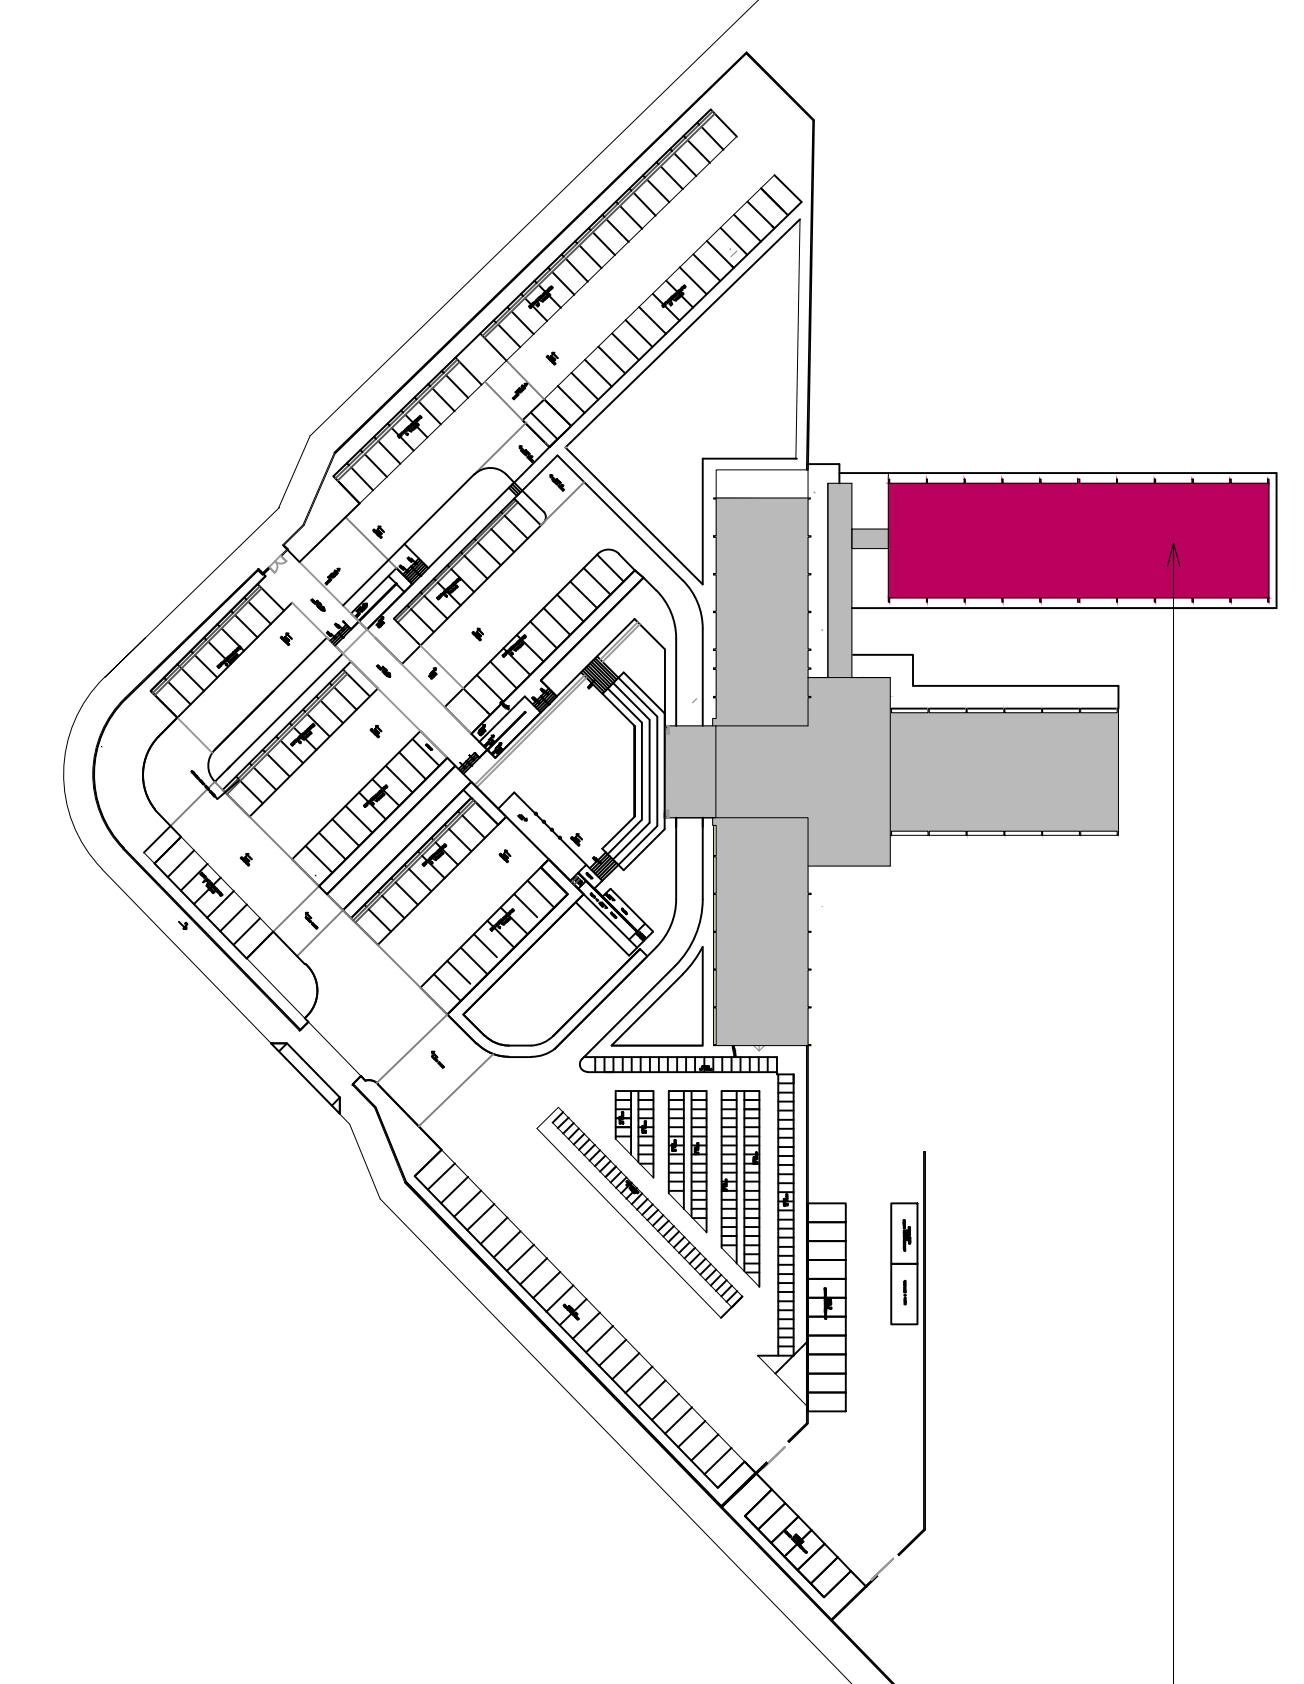

2 IMPLANTAÇÃO DO BLOCO DE SALAS DE AULA
Escala: 1/1000

Bloco em destaque

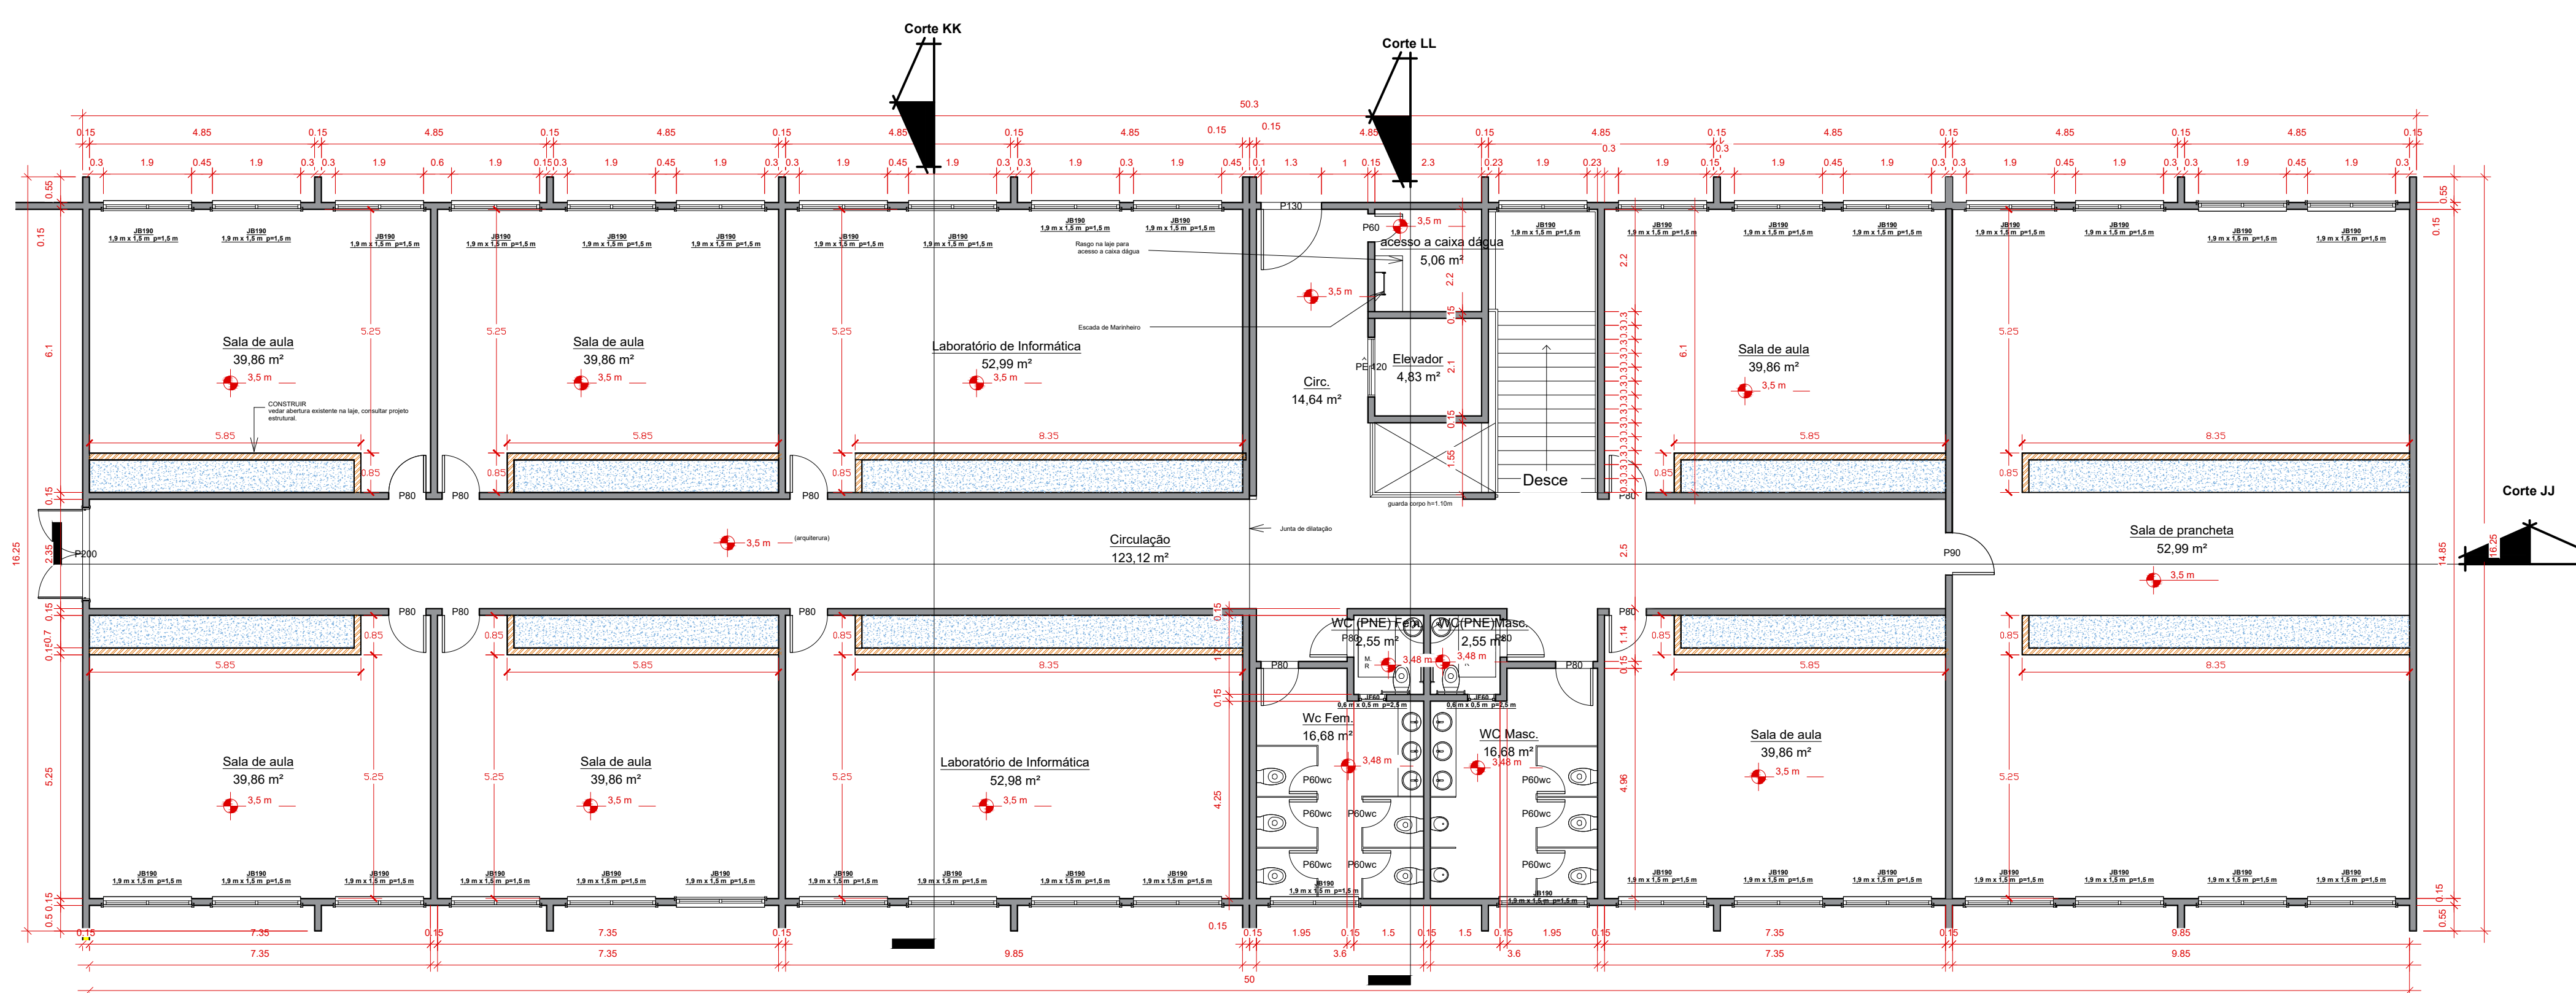


3 PLANTA DEMOLIR/CONSTRUIR - PAVIMENTO 01 BLOCO DE SALAS DE AULA
Escala: 1/100


- LEGENDA**
- FECHAMENTO E ESTRUTURA A CONSTRUIR COM MATERIAL ESPECIFICADO EM PROJETO
 - FECHAMENTO ESTRUTURAL DA LAJE (VER PROJETO ESTRUTURAL)
 - FECHAMENTO A DEMOLIR

Modificações		
Pavimento	Interferência	Material
Subsolo	demolição e construção de parede divisória entre laboratório de Ciências e laboratório de Materiais de Construção	alvenaria cerâmica
	alteração na posição da porta do laboratório do material de construção	consultar quadro de esquadria
	construção de vedação em gesso acartonado separando os ambientes de almoxarifado e sala dos técnicos	gesso acartonado
Térreo	demolição das paredes de vedação do duto de ventilação	-
	vedação do rasgo da laje de piso	consultar projeto estrutural
	alteração do posicionamento das portas de quatro salas de aula	-
Pavimento 01	vedação do rasgo da laje de piso	consultar projeto estrutural

TIPO DE OBRA	INSTITUCIONAL		
PROPRIETÁRIO (CPF/CNPJ)	INSTITUTO FEDERAL DE EDUCAÇÃO, CIÊNCIA E TECNOLOGIA DE MATO-GROSSO CAMPUS VÁRZEA-GRANDE CNPJ-107.847.782-0001-50		
LOCAL E INCR. CADASTRAL	BAIRRO CHAPÉU DO SOL, VÁRZEA GRANDE MATO GROSSO.		
AUTOR DO PROJETO	INGENHEIRO HENRIQUE DO C. BARRÓS CREA-120809879-9		
RESPONSÁVEL TÉCNICO			
Escala	INDICADA	Assunto	FOLHA Nº
Data	MARÇO/2023	PLANTA DO TÉRREO E PLANTA DO PAVIMENTO SUPERIOR DO BLOCO DE SALAS DE AULA	03/07
ESTATÍSTICAS			
QUADRO DE ÁREAS	DEF. DE OCUPAÇÃO	DEF. DE ENGENHARIA	DEF. DE ARQUIT.
SUBSOLO	762,05 m²		
PAVIMENTO TÉRREO	762,05 m²		
PAVIMENTO SUPERIOR	762,05 m²		
ÁREA CONST. TOTAL	2286,15 m²		
			Nº de Pisos
			03

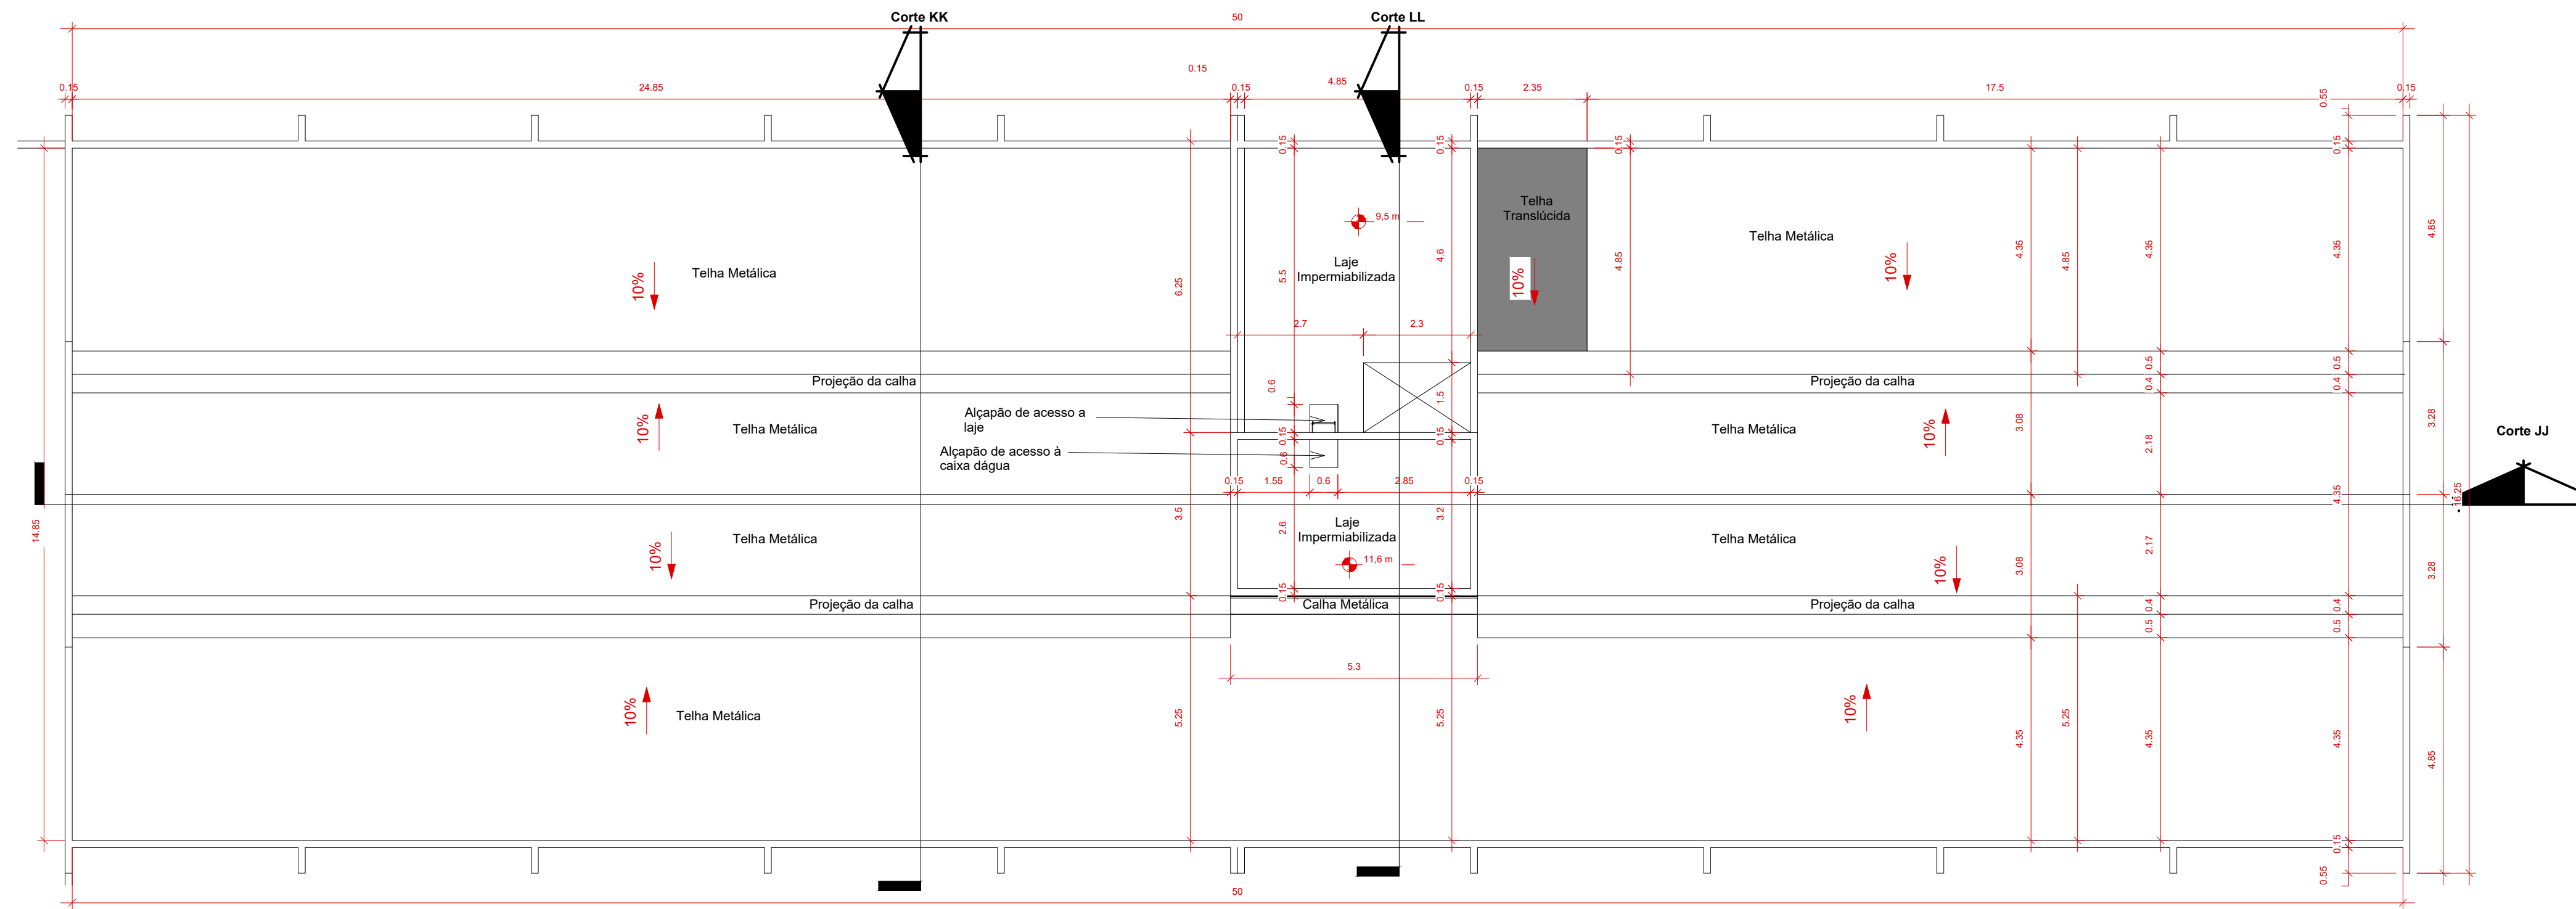


1 Planta de Cobertura - Bloco de Sala de Aula
1:100

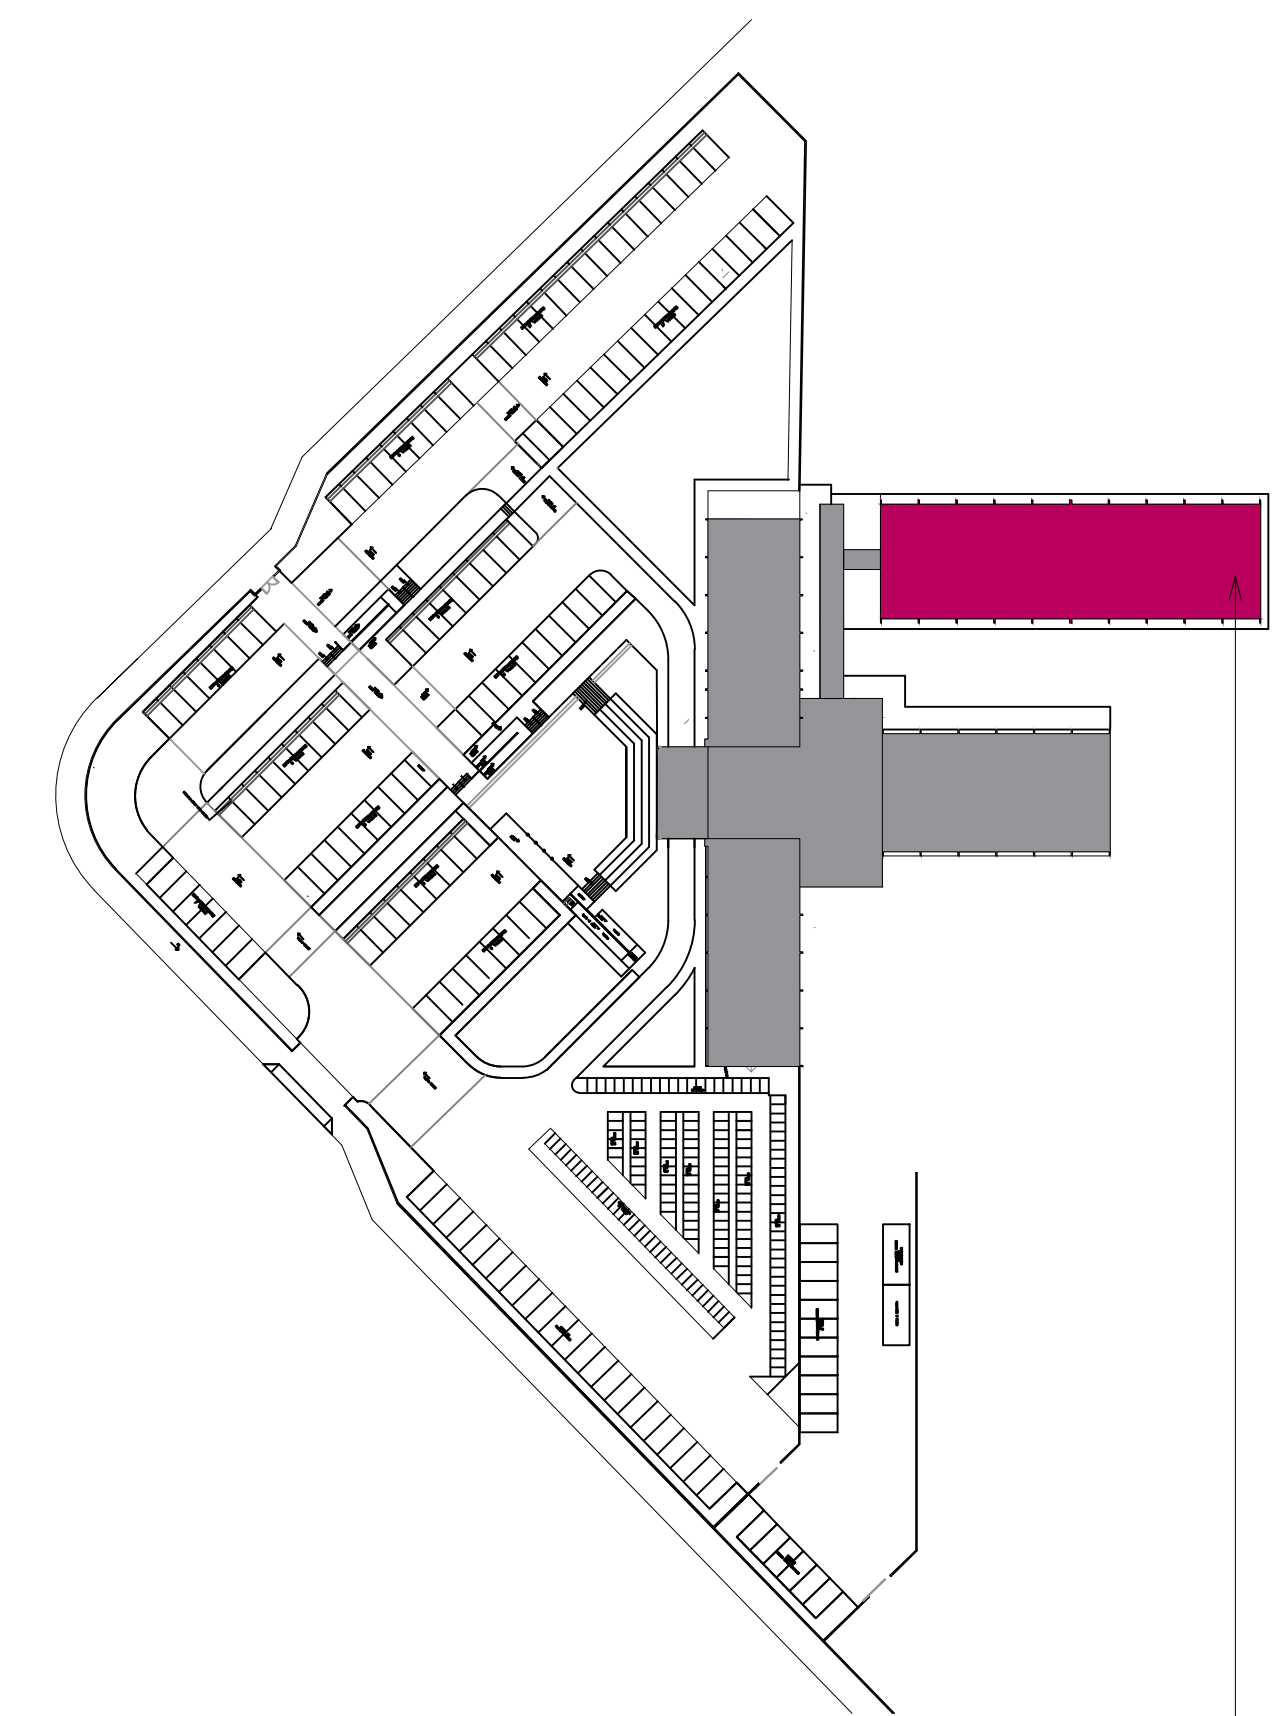


2 Implantação do Bloco de Salas de Aula
Escala: 1:1000

Bloco em destaque

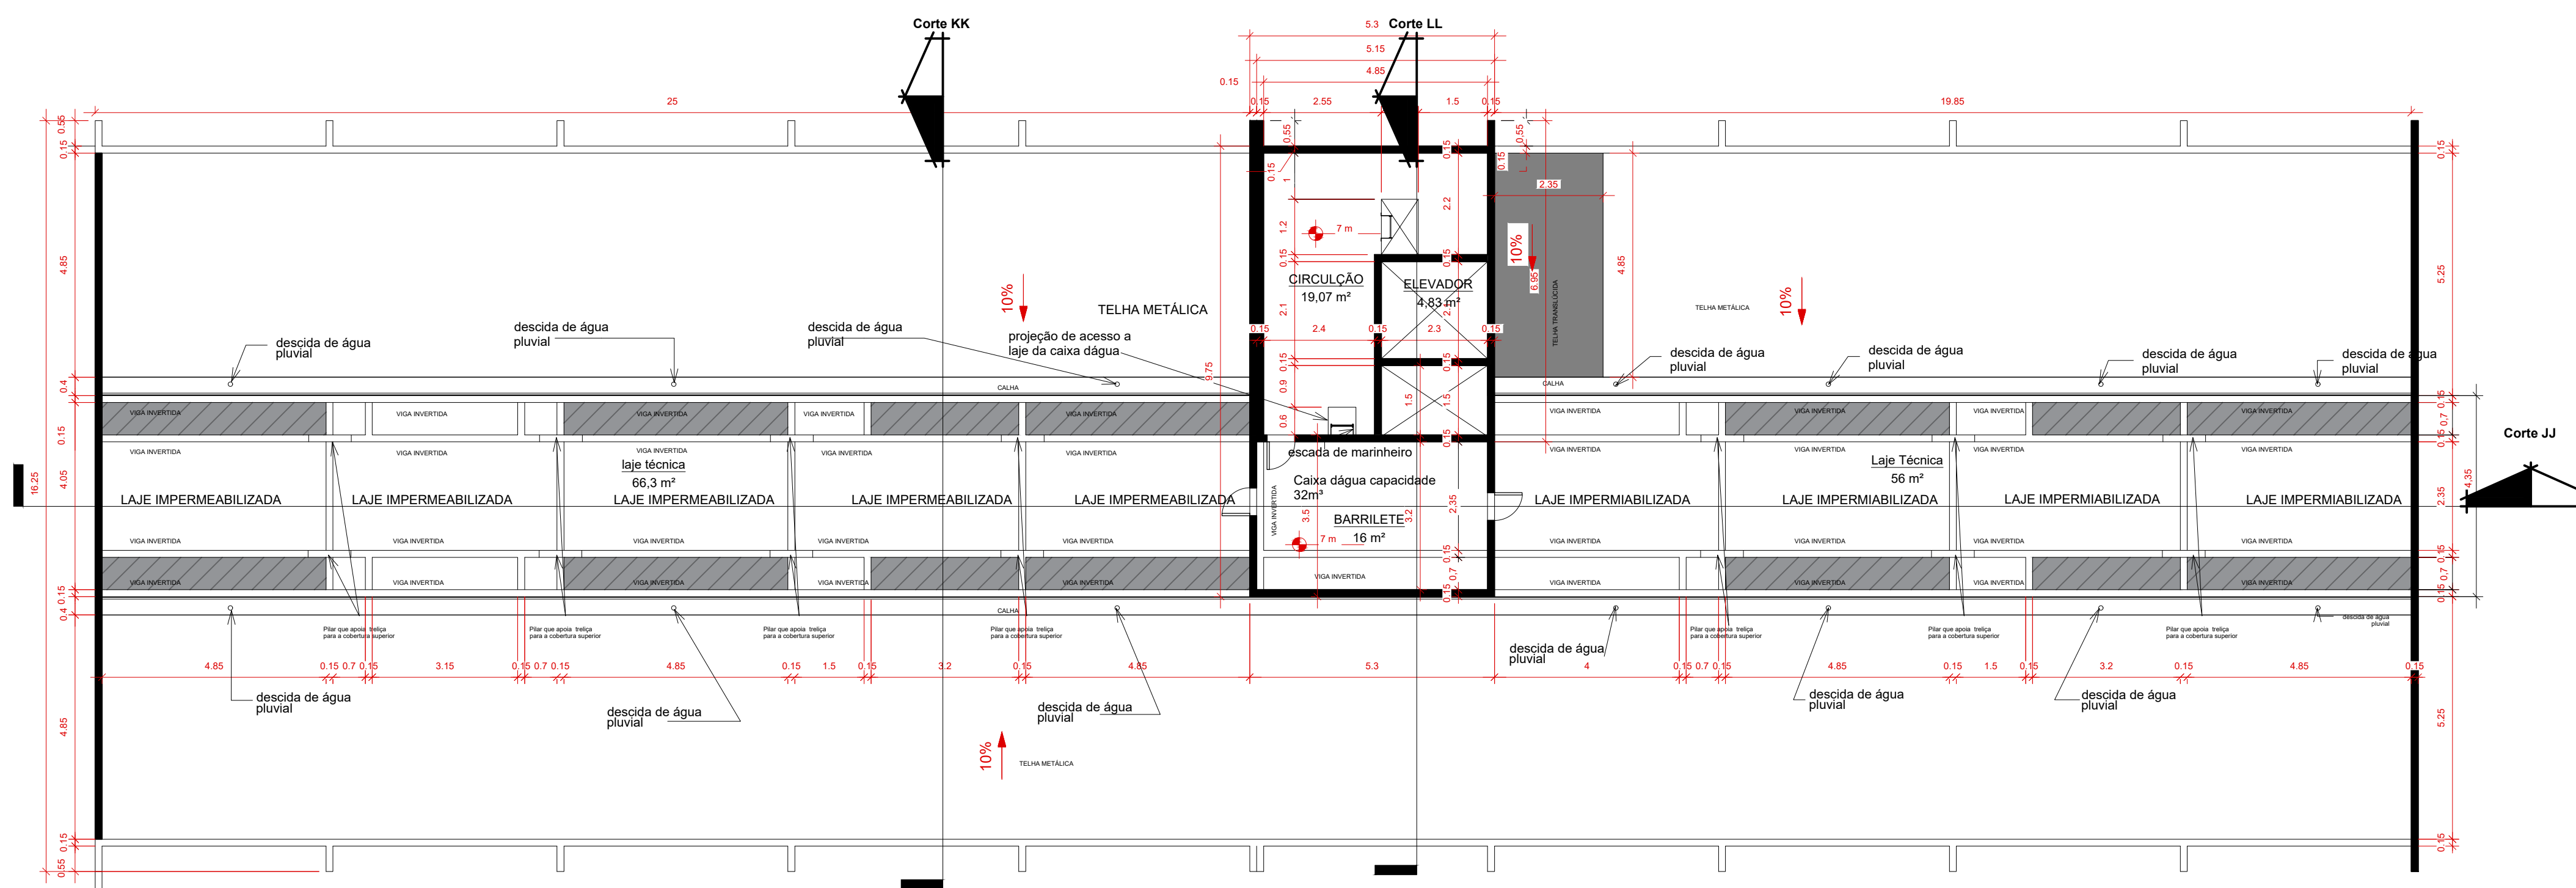


3 Planta de Laje Técnica Bloco de Salas de Aula
1:100


TIPO DE OBRA		INSTITUCIONAL	
PROPRIETÁRIO (CPF/CNPJ)		INSTITUTO FEDERAL DE EDUCAÇÃO, CIÊNCIA E TECNOLOGIA DE MATO-GROSSO CAMPUS VÁRZEA-GRANDE CNPJ-107.847.782-0001-50	
LOCAL E INCR. CADASTRAL		BAIRRO CHAPÉU DO SOL, VÁRZEA GRANDE MATO GROSSO.	
AUTOR DO PROJETO		INSCRIÇÃO CADASTRAL: XX.X.XX.XXX.XXXX.XXX ENGENHEIRO HENRIQUE DO C. BARROS - CREA:120809879-9	
RESPONSÁVEL TÉCNICO			
Escala	INDICADA	Assunto	FOLHA Nº
Data	MARÇO/2023	PLANTA COBERTURA, IMPLANTAÇÃO E LAJE TÉCNICA BLOCO DE SALAS DE AULA	04/07
ESTATÍSTICAS			
QUADRO DE ÁREAS	ÁREA DE OCUPAÇÃO	ÁREA DE PERÍMETRO	ÁREA DE APROV.
SUBSOLO	762,05 m²		
PAVIMENTO TERREIRO	762,05 m²		
PAVIMENTO SUPERIOR	762,05 m²		
ÁREA CONST. TOTAL	2286,15 m²		
			Nº de Pisos
			03

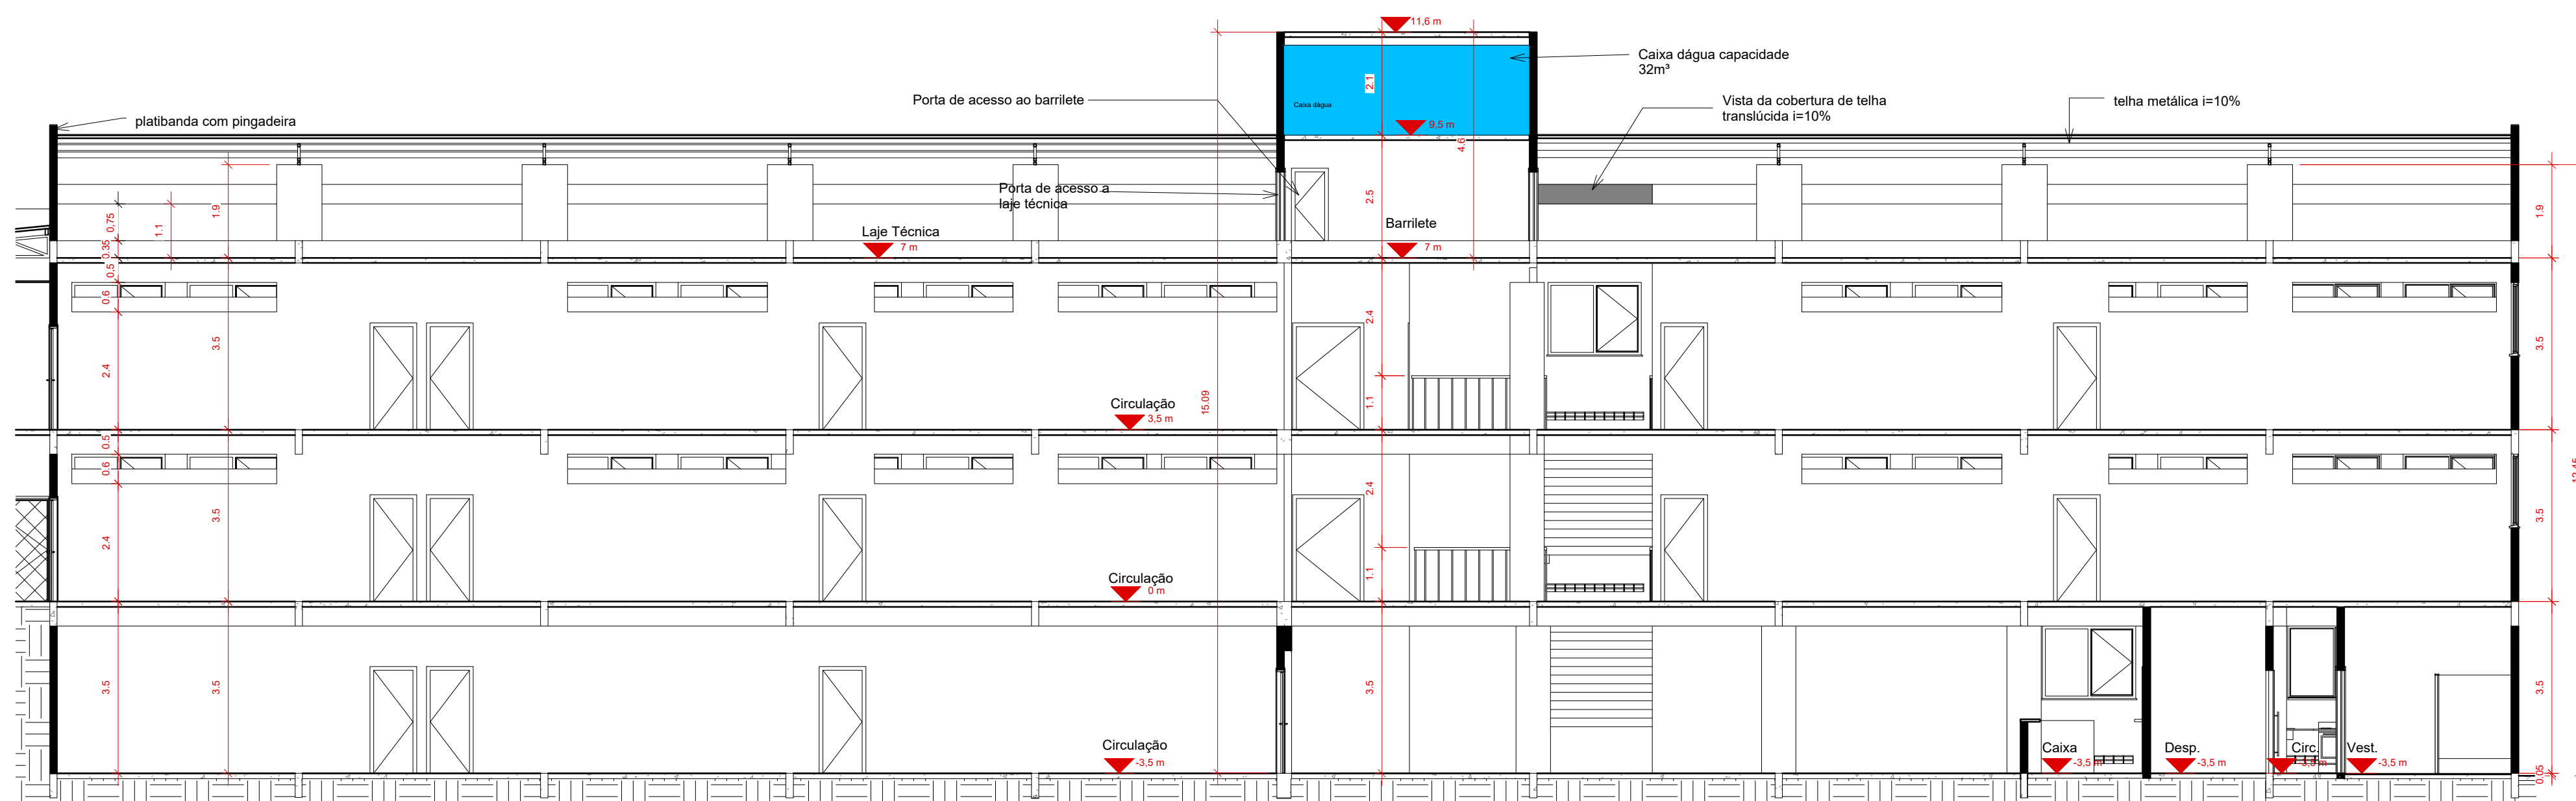

1 Corte JJ
1:100

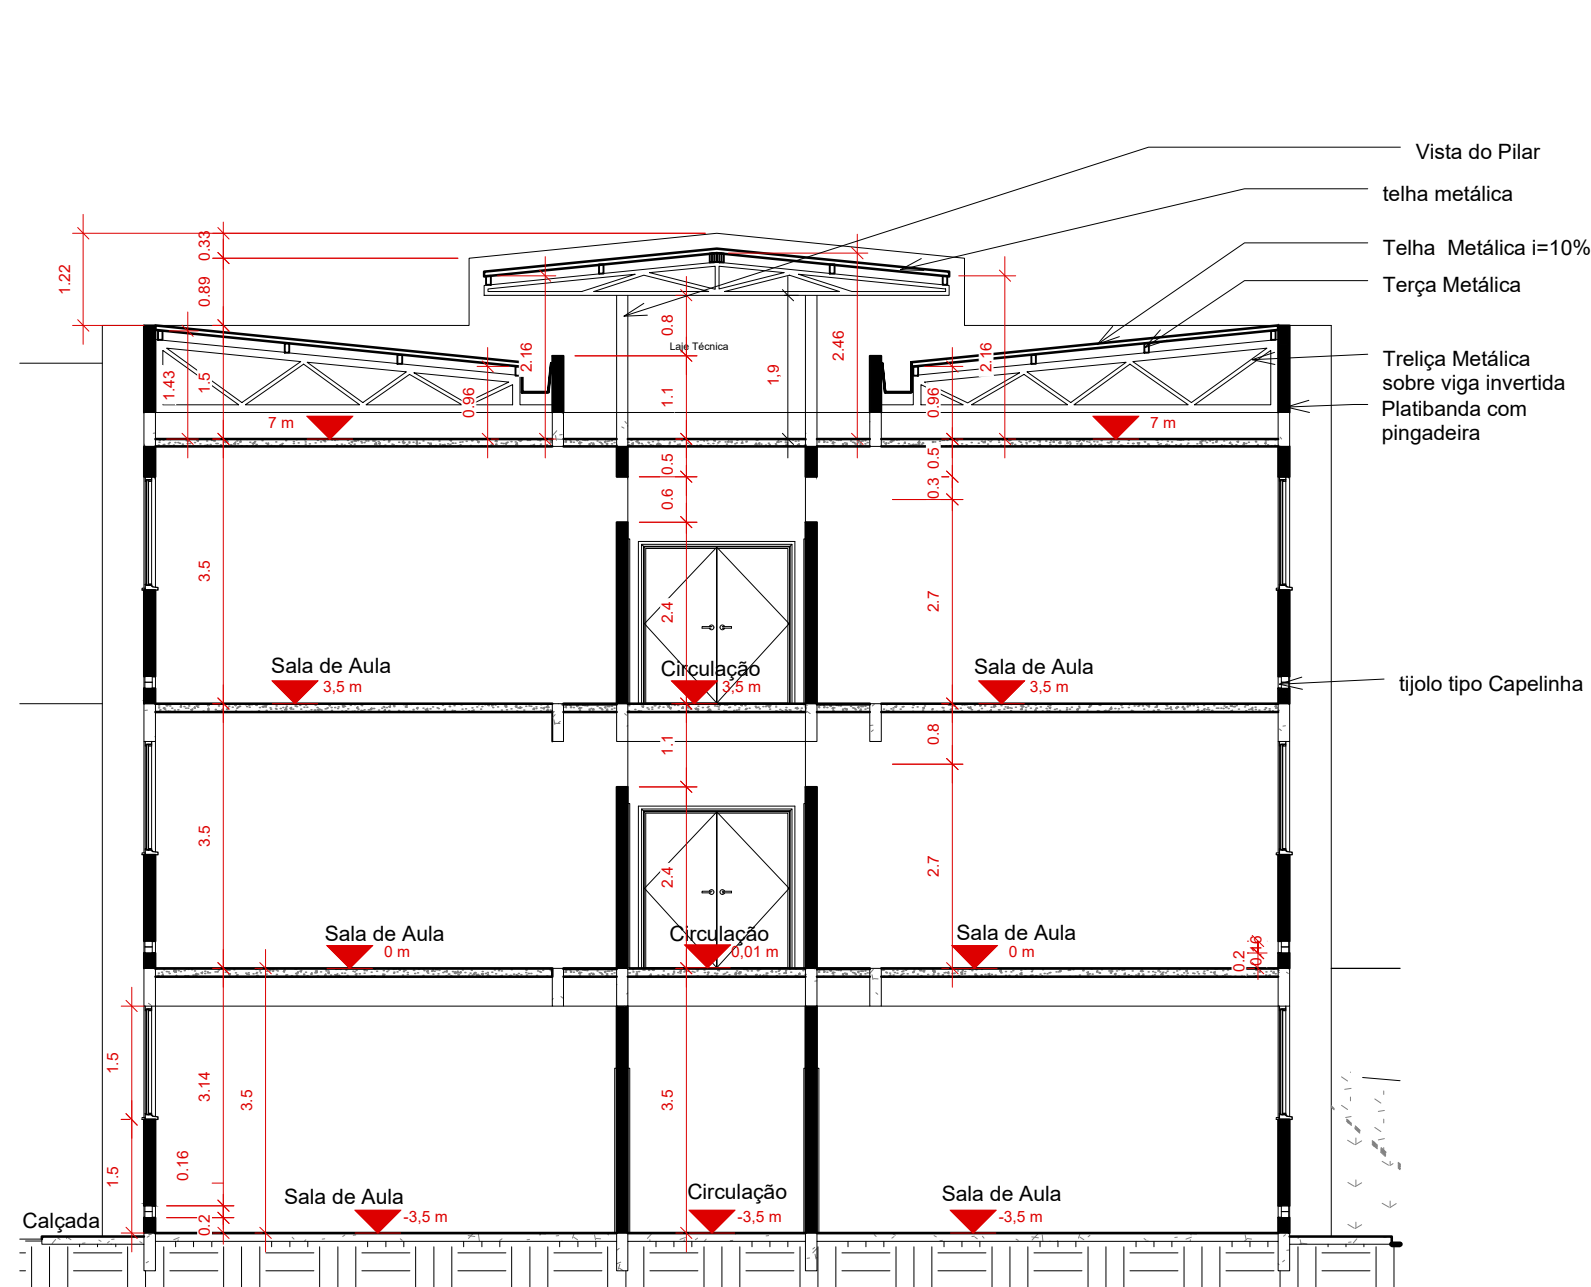


2 Corte KK
1:100

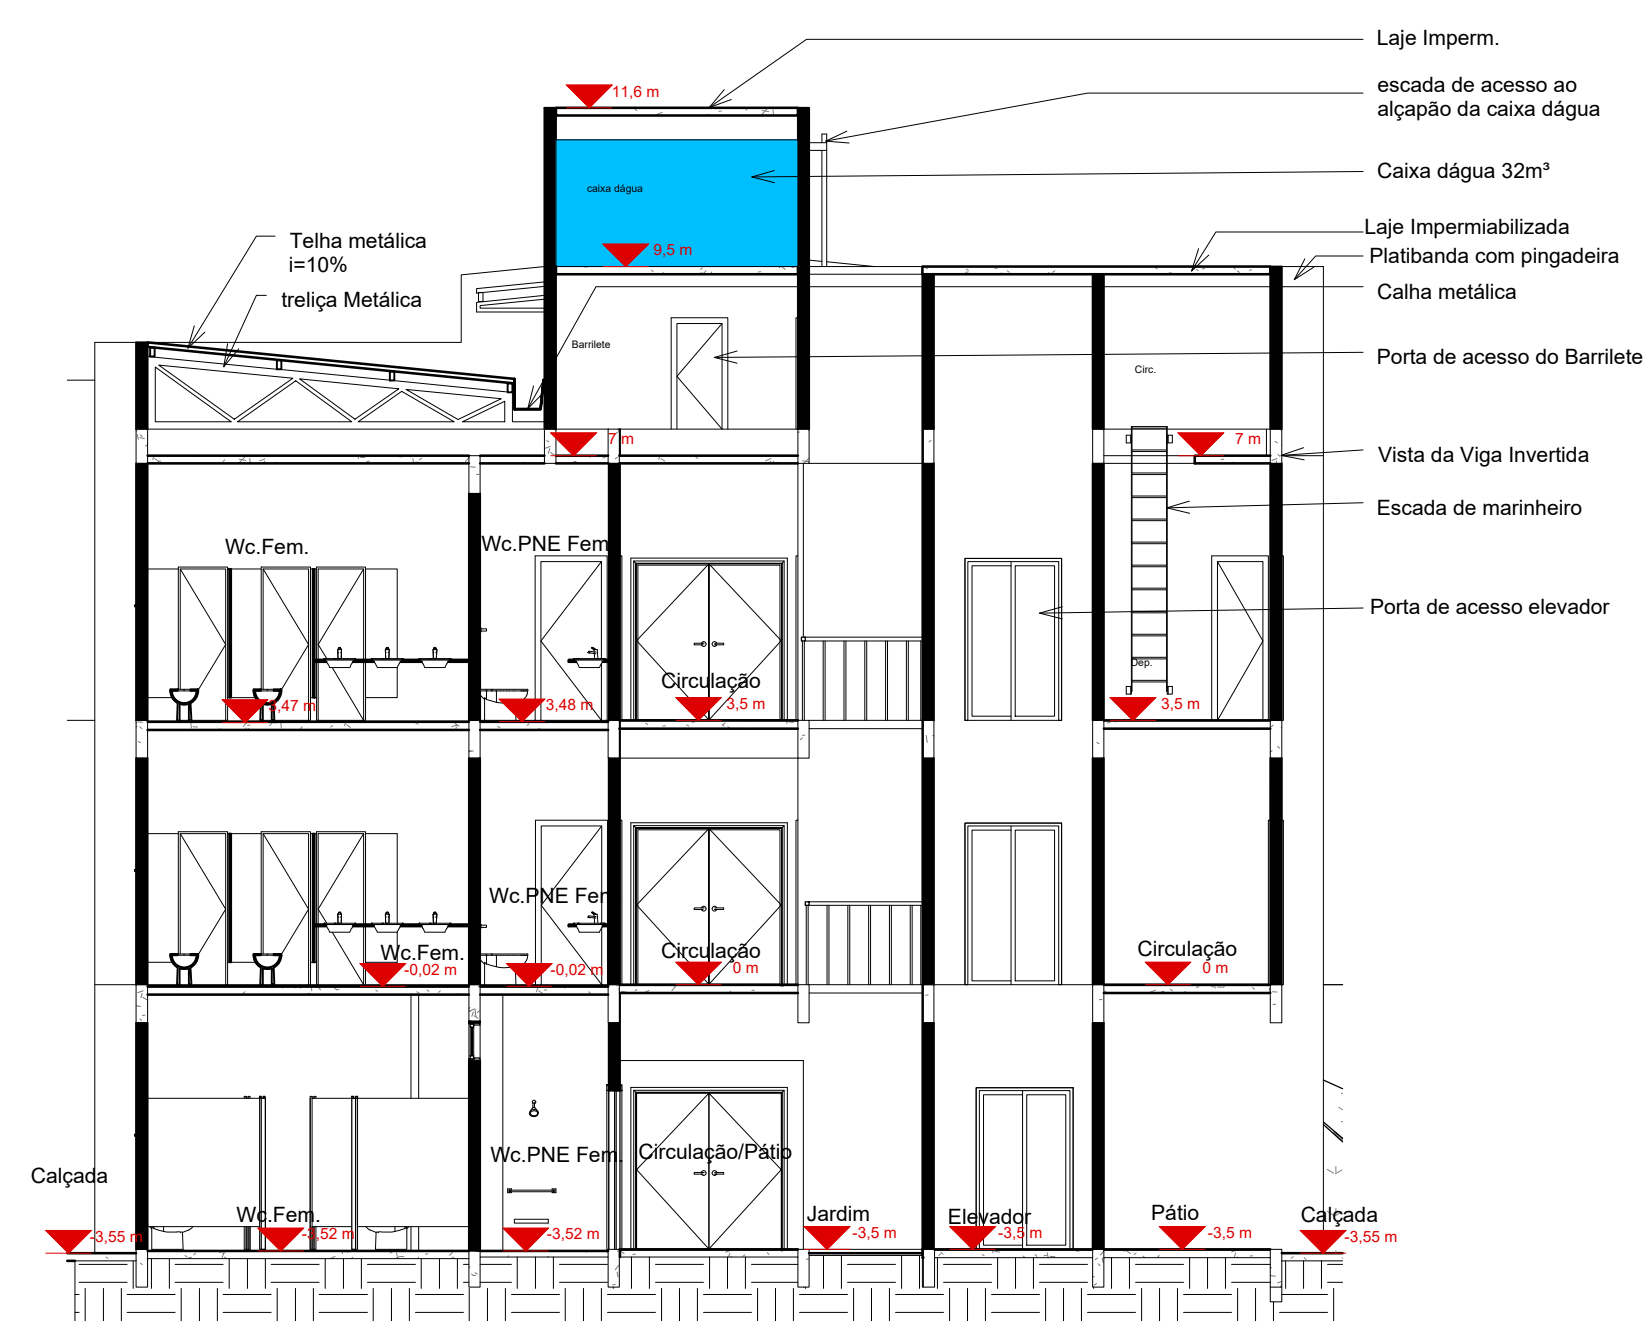


3 Corte LL
1:100


TIPO DE OBRA	INSTITUCIONAL	
PROPRIETÁRIO (CPF/CNPJ)	INSTITUTO FEDERAL DE EDUCAÇÃO, CIÊNCIA E TECNOLOGIA DE MATO-GROSSO. CAMPUS VÁRZEA-GRANDE CNPJ-107.847.782-00/1-00	
LOCAL E INCR. CADASTRAL	BAIRRO CHAPÉU DO SOL, VÁRZEA GRANDE MATO GROSSO.	
AUTOR DO PROJETO	INSCRIÇÃO CADASTRAL: XX.XX.XX.XX.XX.XX.XX ENGENHEIRO HENRIQUE DO C. BARROS - CREA-120809879-9	
RESPONSÁVEL TÉCNICO		
Escala	INDICADA	Assunto
Data	MARÇO/2023	CORTES DO BLOCO DE SALAS DE AULA
E S T A T I S T I C A S		
QUADRO DE ÁREAS	COEF. DE OCUPAÇÃO	COEF. DE APROV.
SUBSÓLO	762,05 m²	
PAVIMENTO TERREO	762,05 m²	
PAVIMENTO SUPERIOR	762,05 m²	
ÁREA CONST. TOTAL	2286,15 m²	
FOLHA Nº		
05/07		
ARQUIT.		
Nº de Pisos		
03		

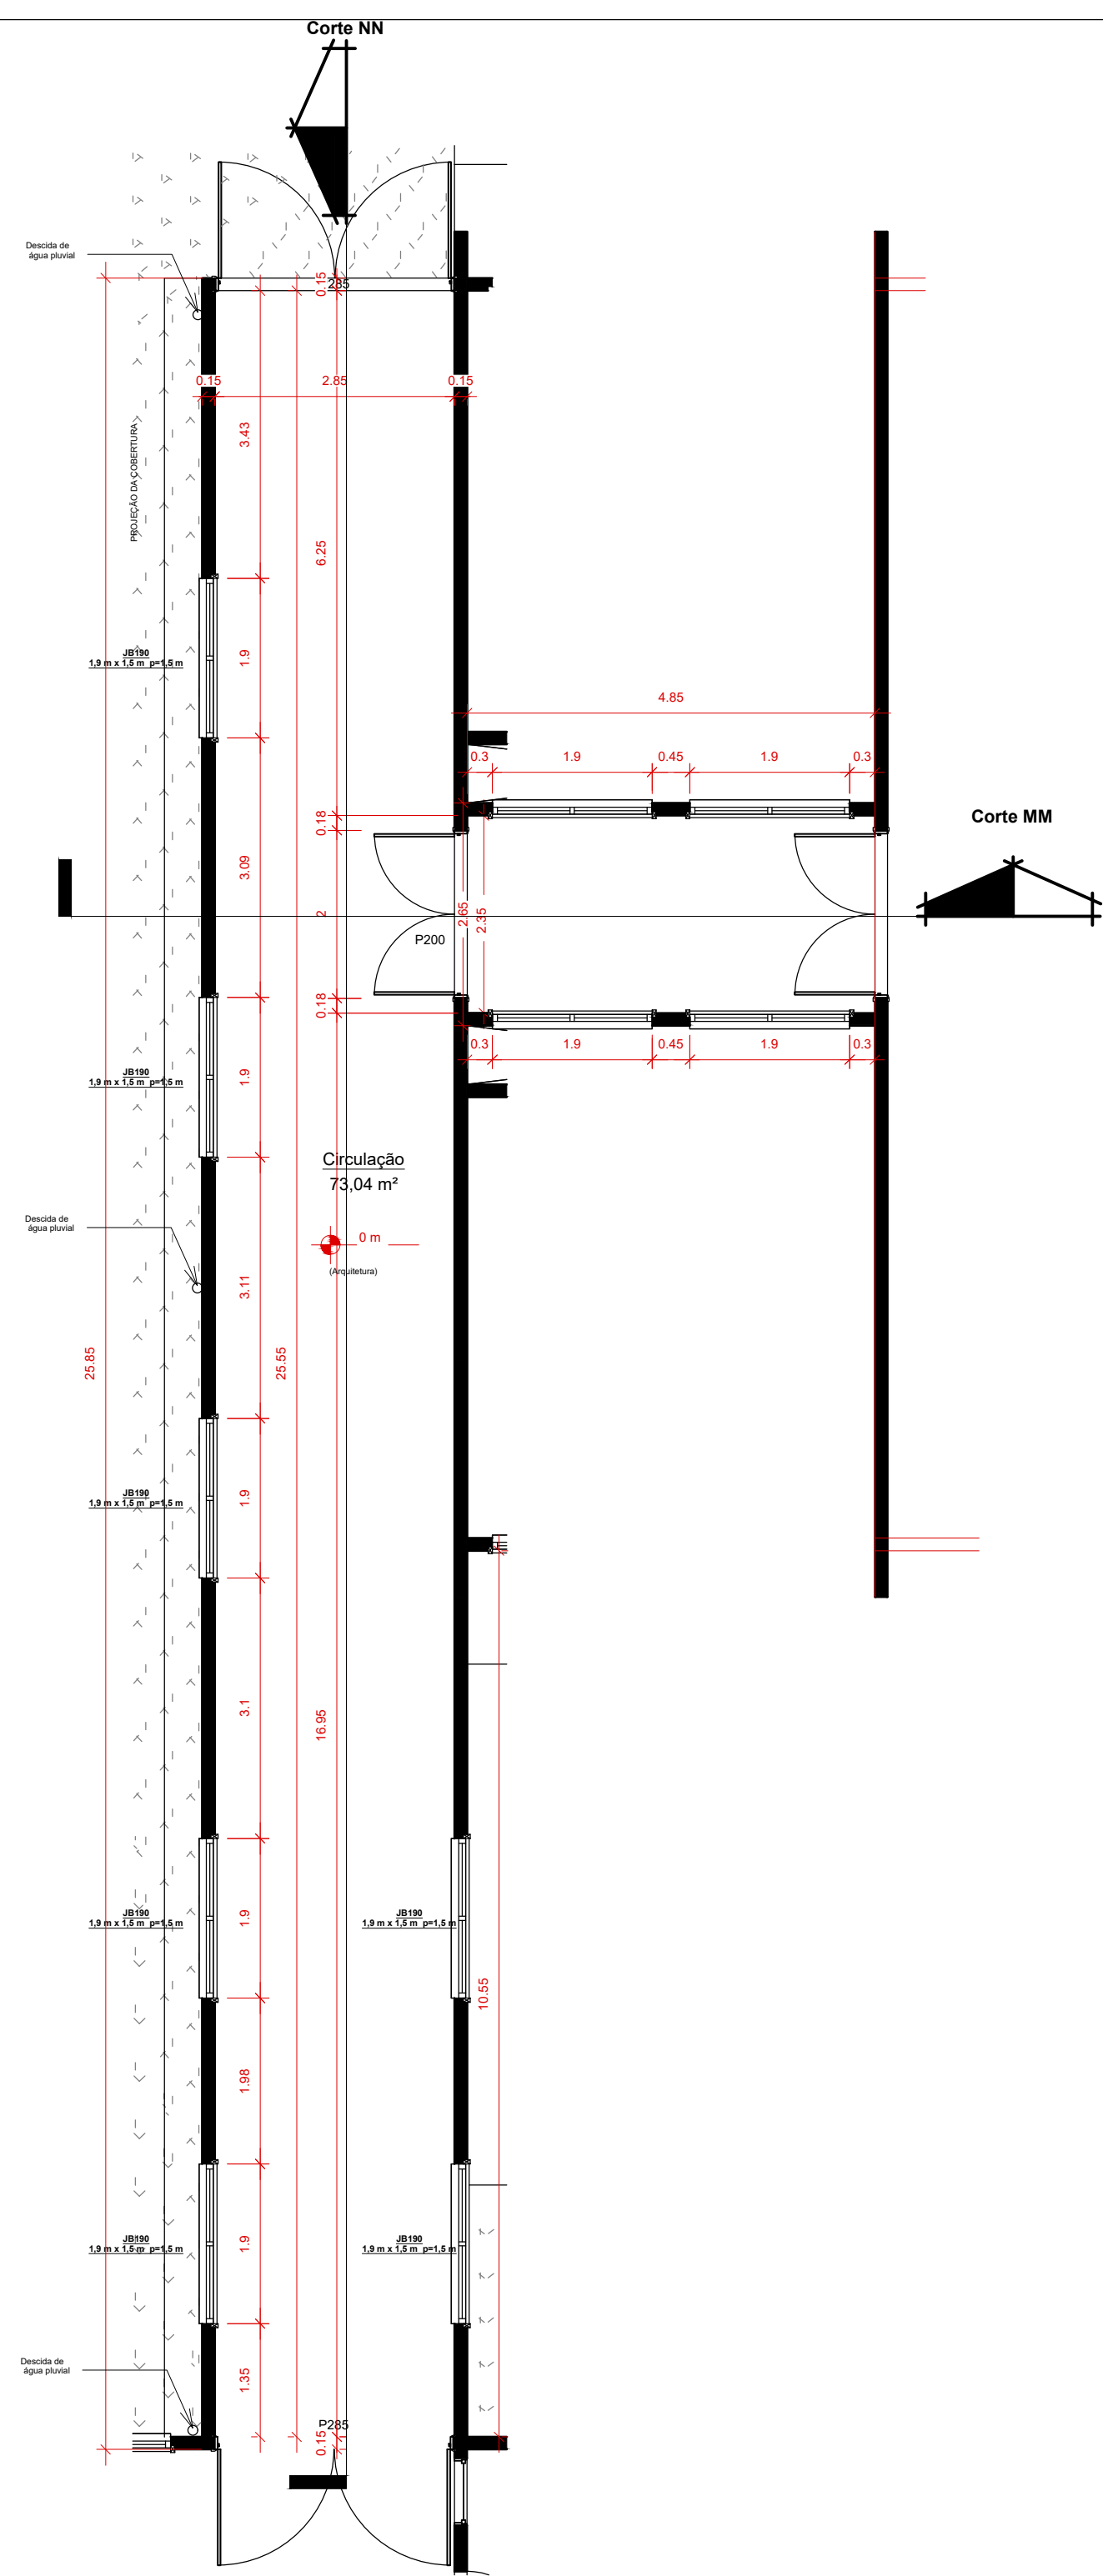


1 Planta da Passarela T rreo
1 : 75

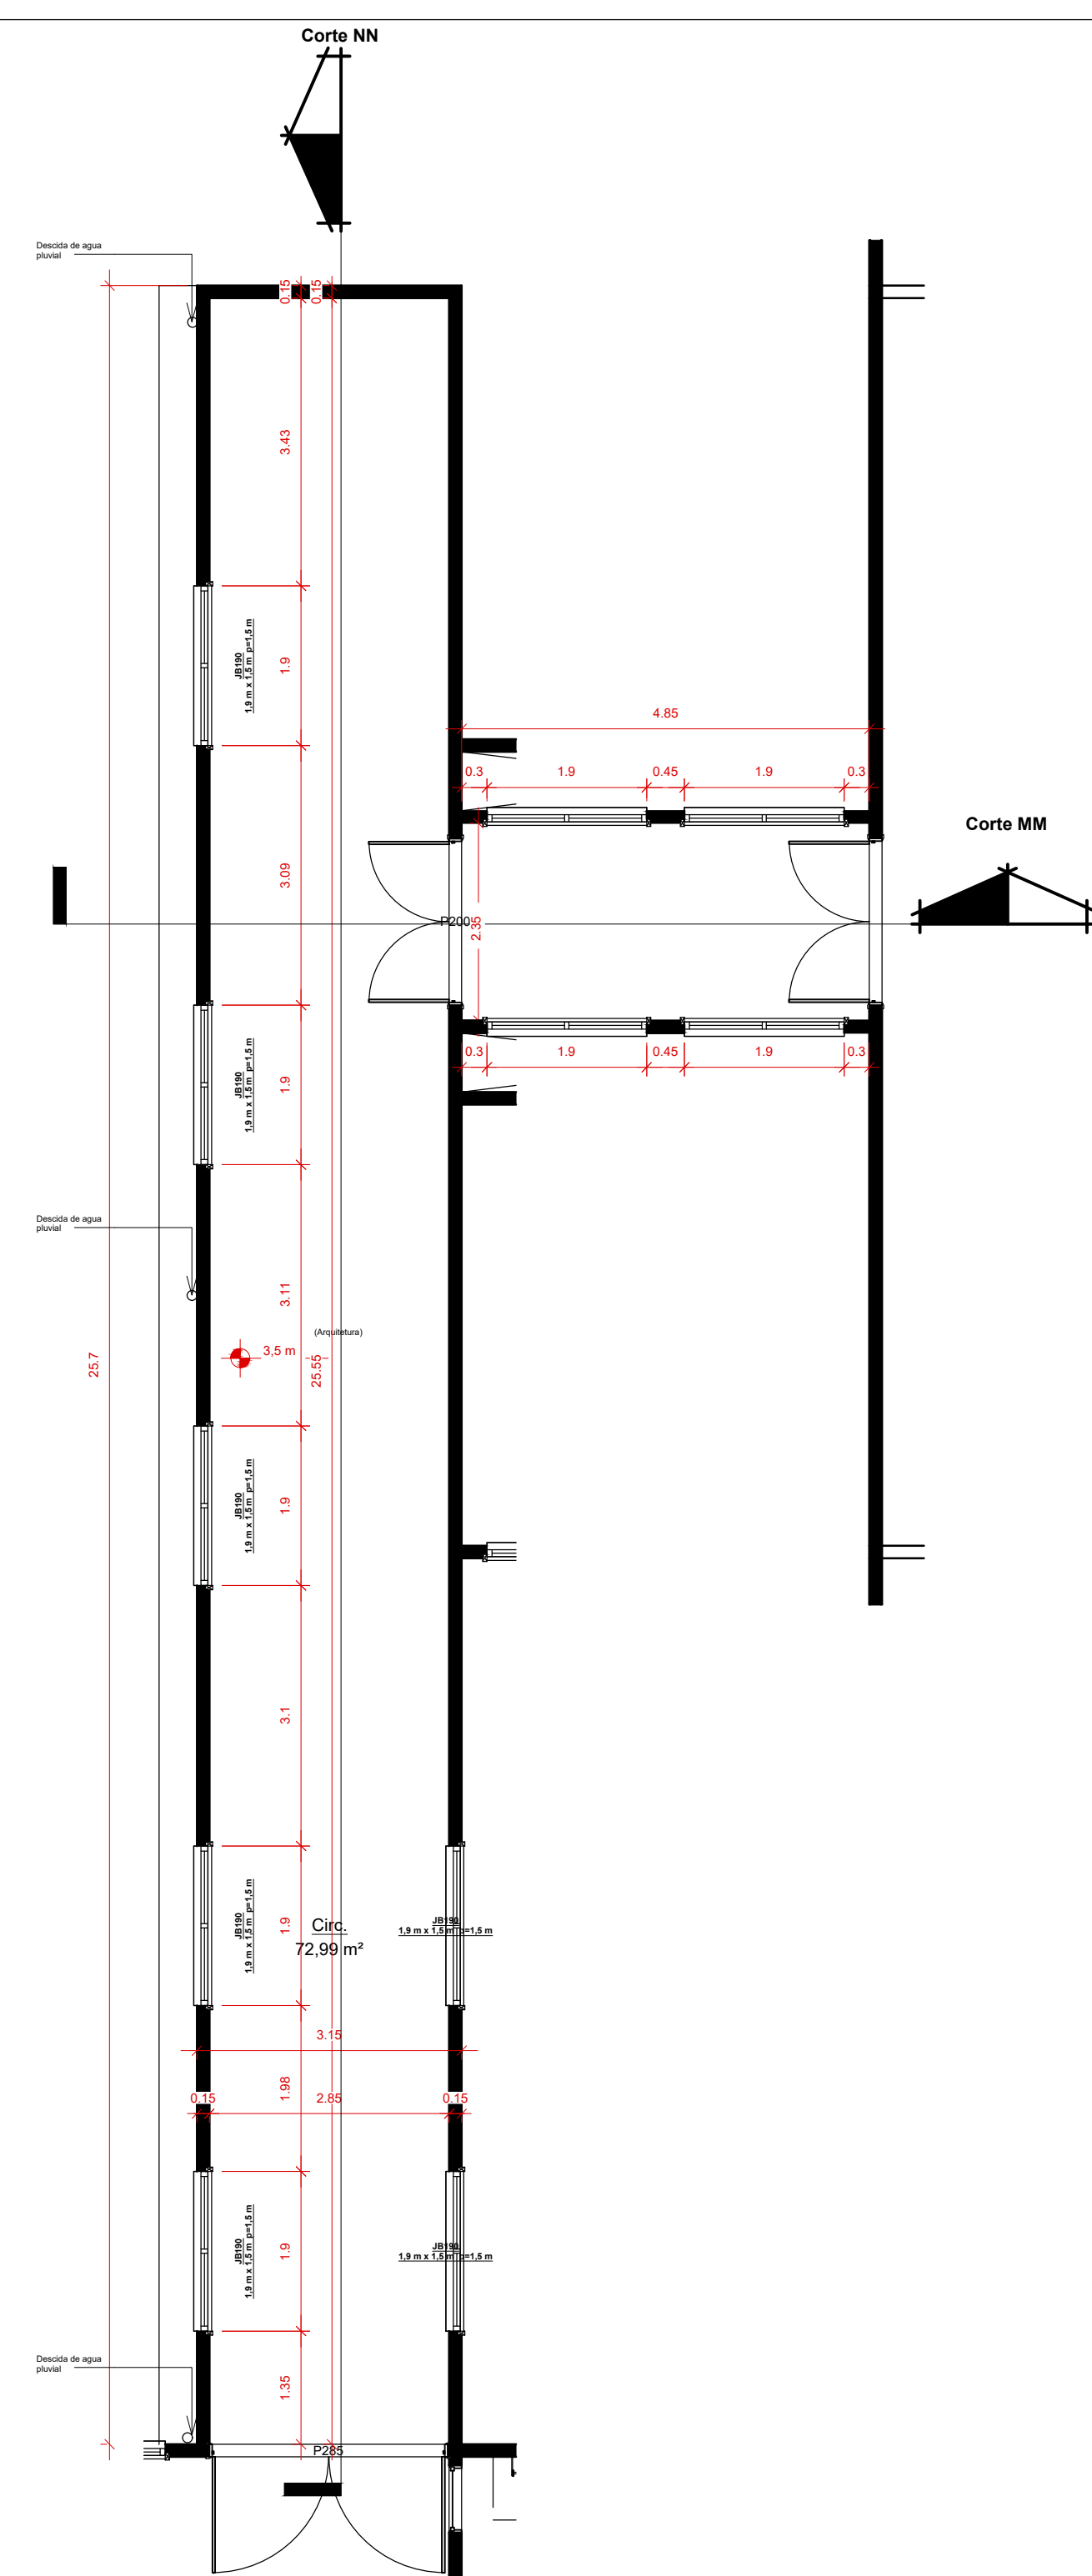


2 Planta da Passarela Pav. Superior
1 : 75

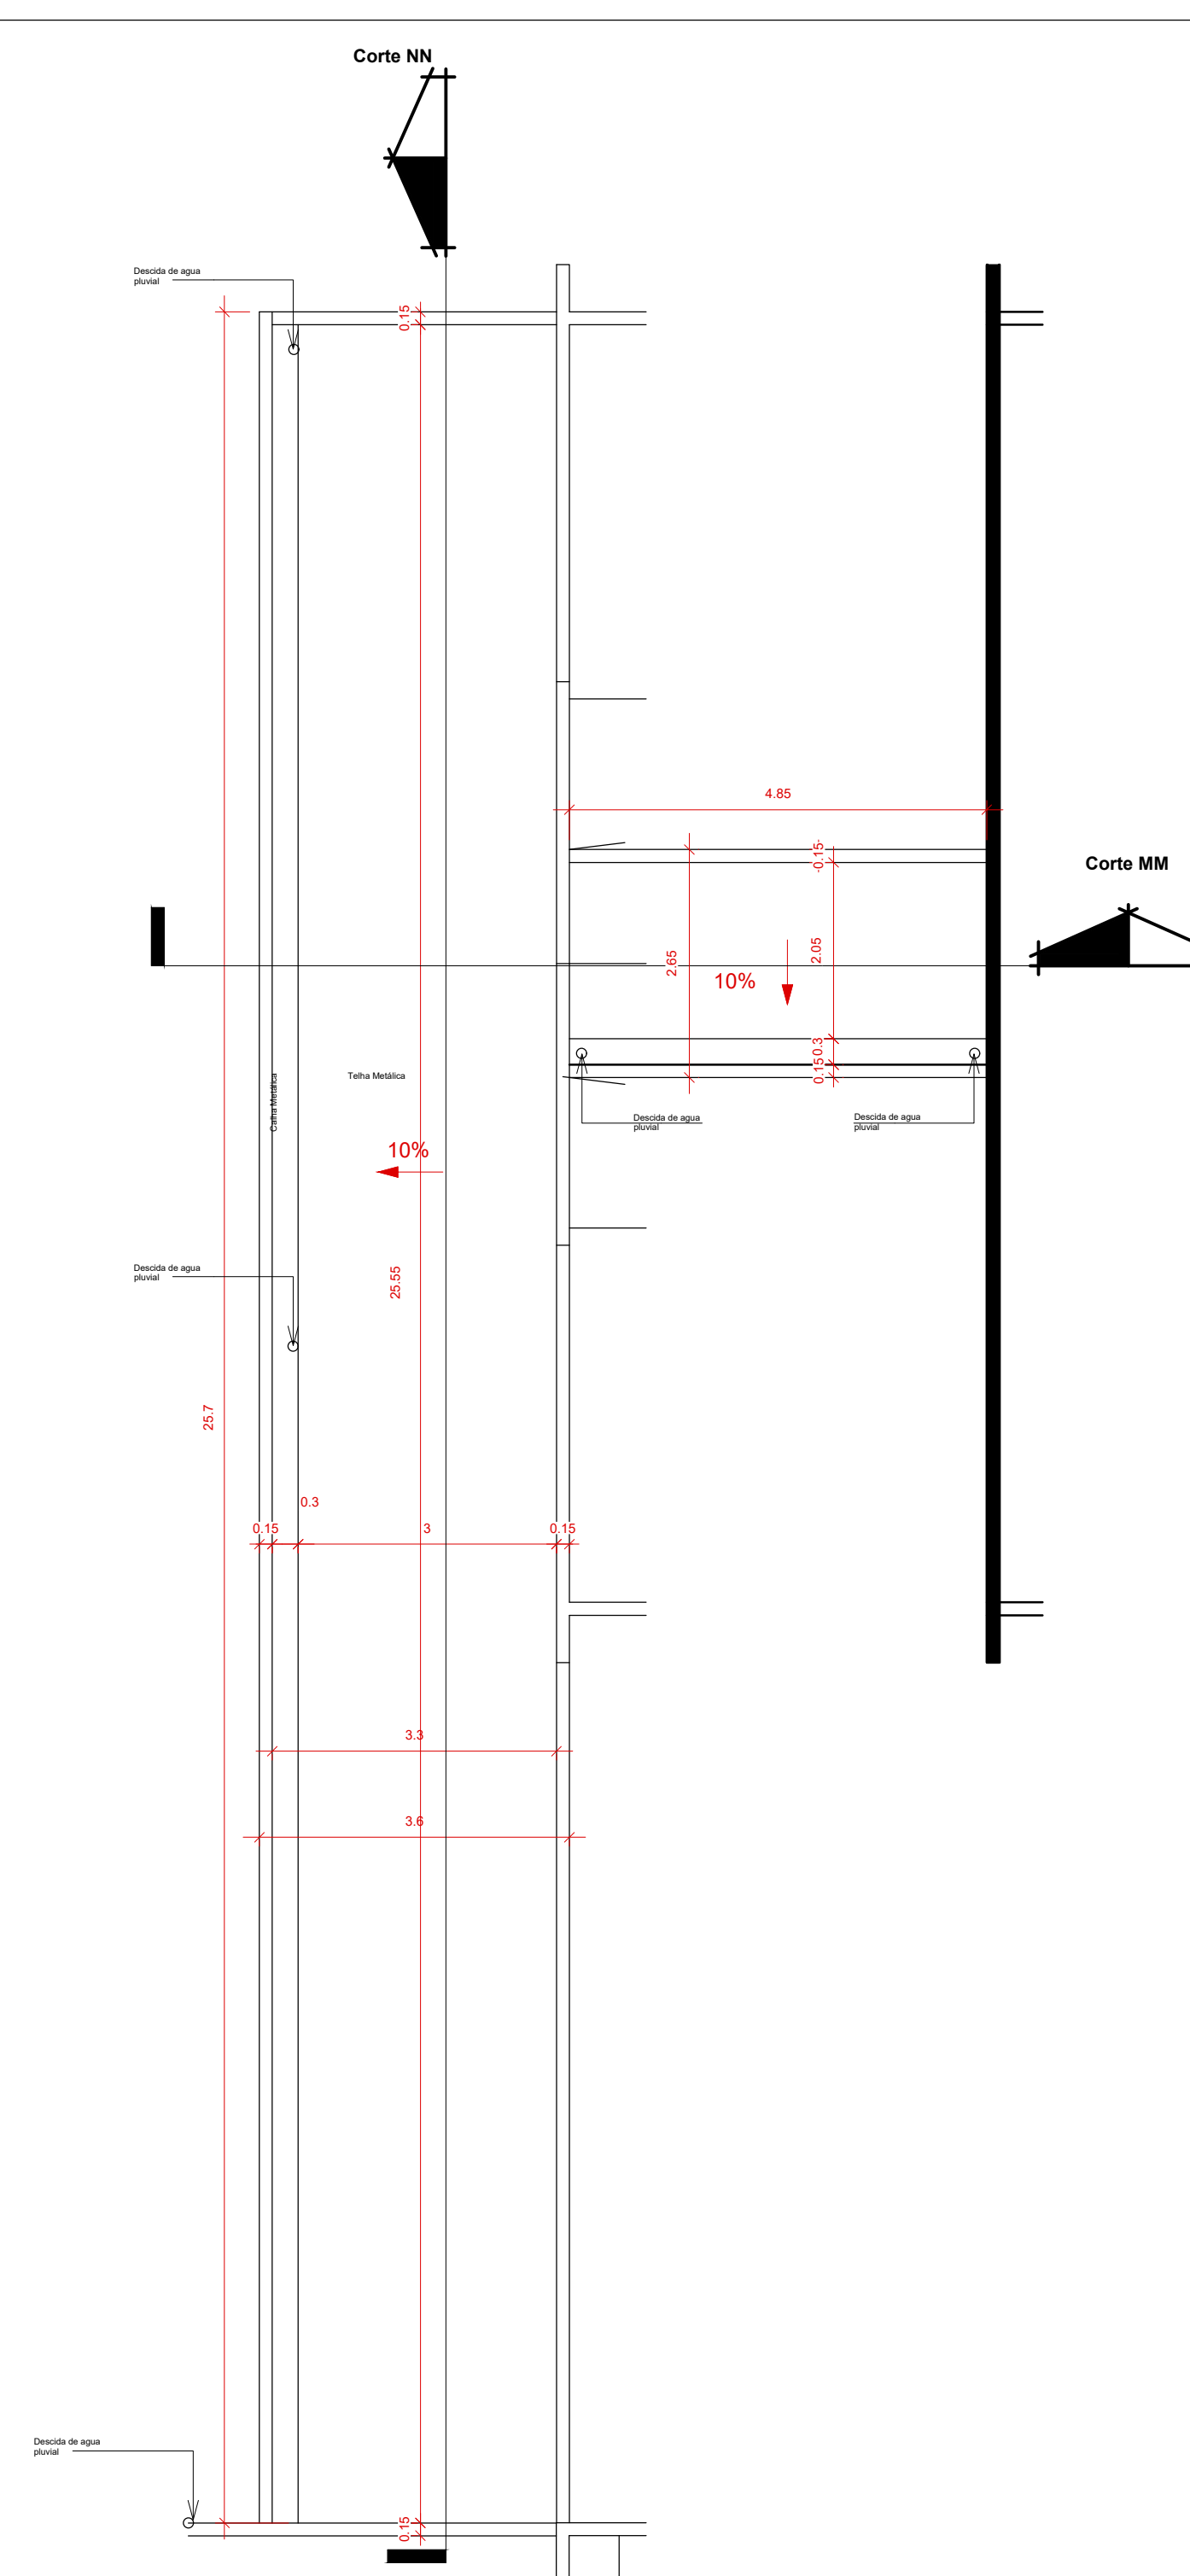


3 Planta de Cobertura Passarela
1 : 75

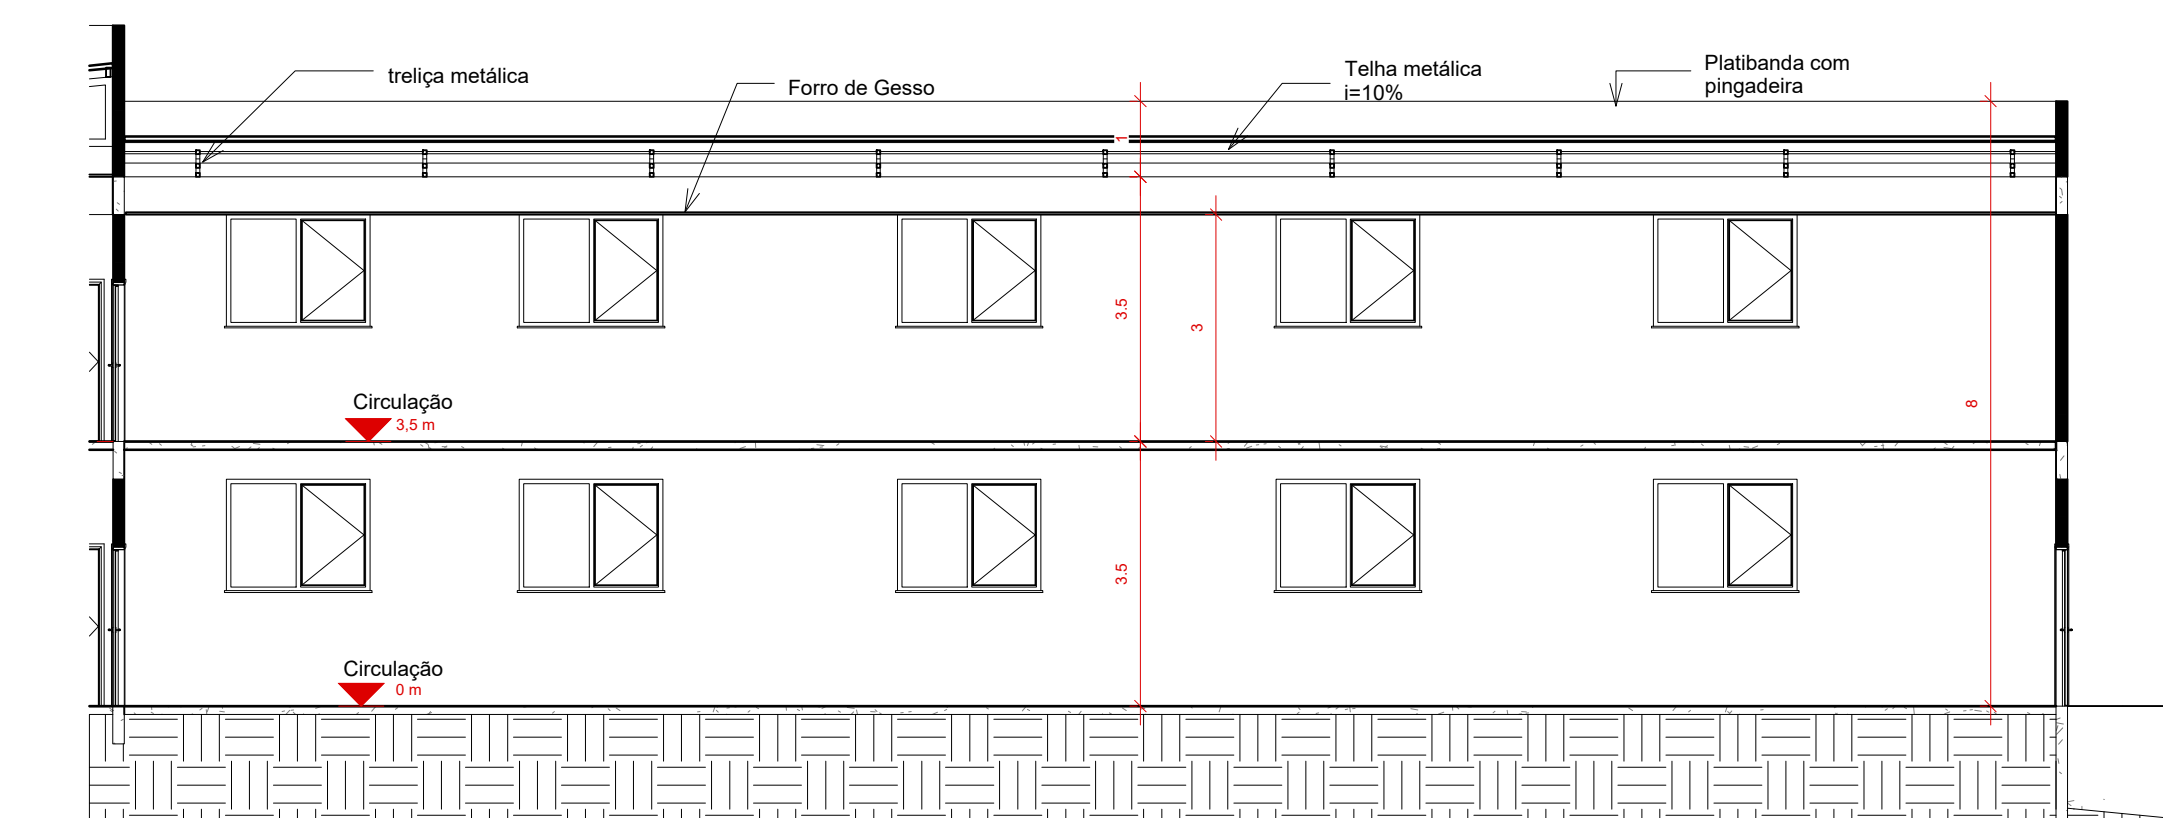

5 Corte NN
1 : 100

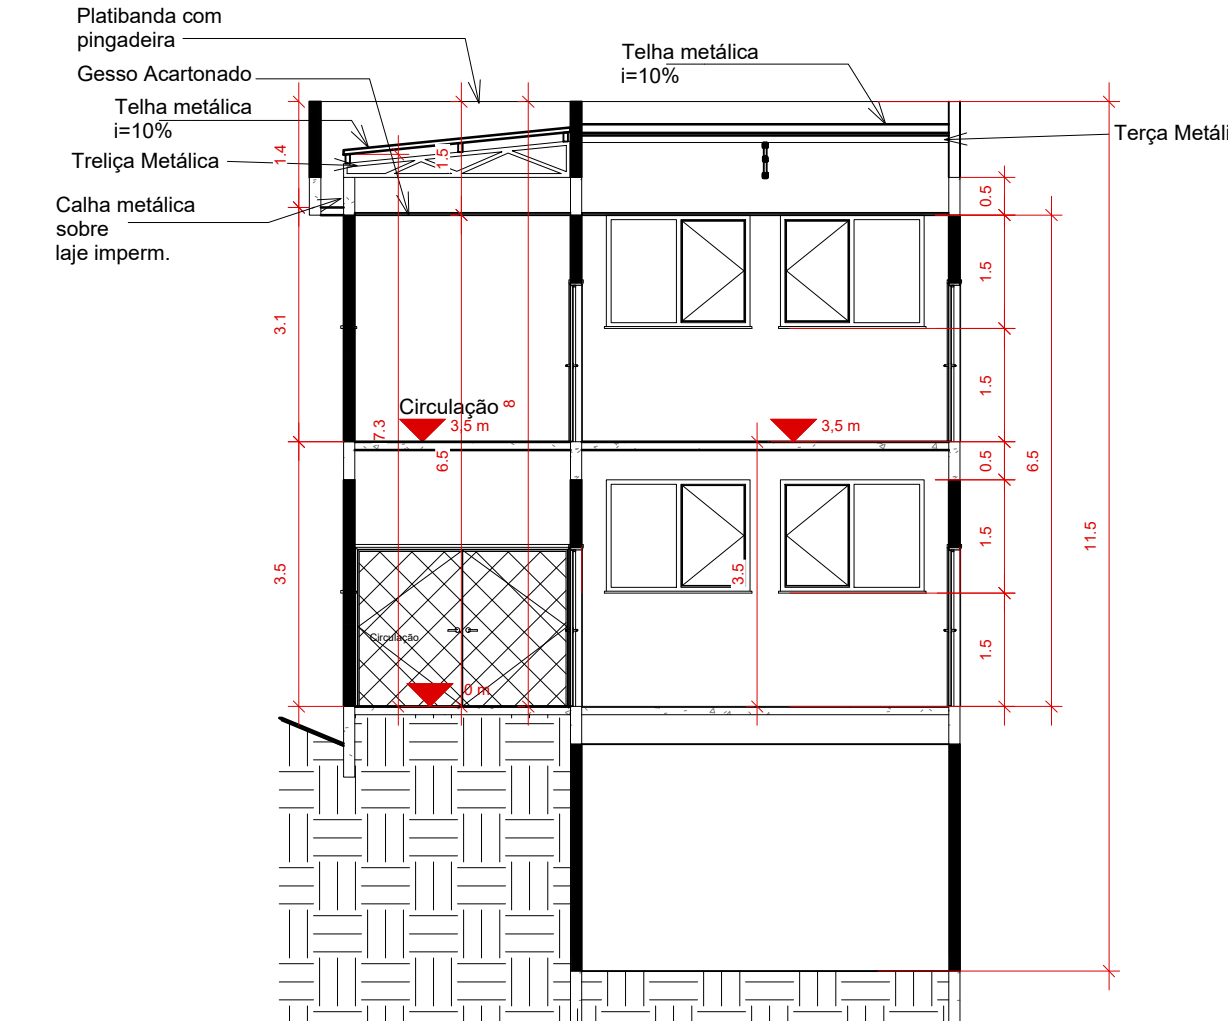


6 Corte MM
1 : 100

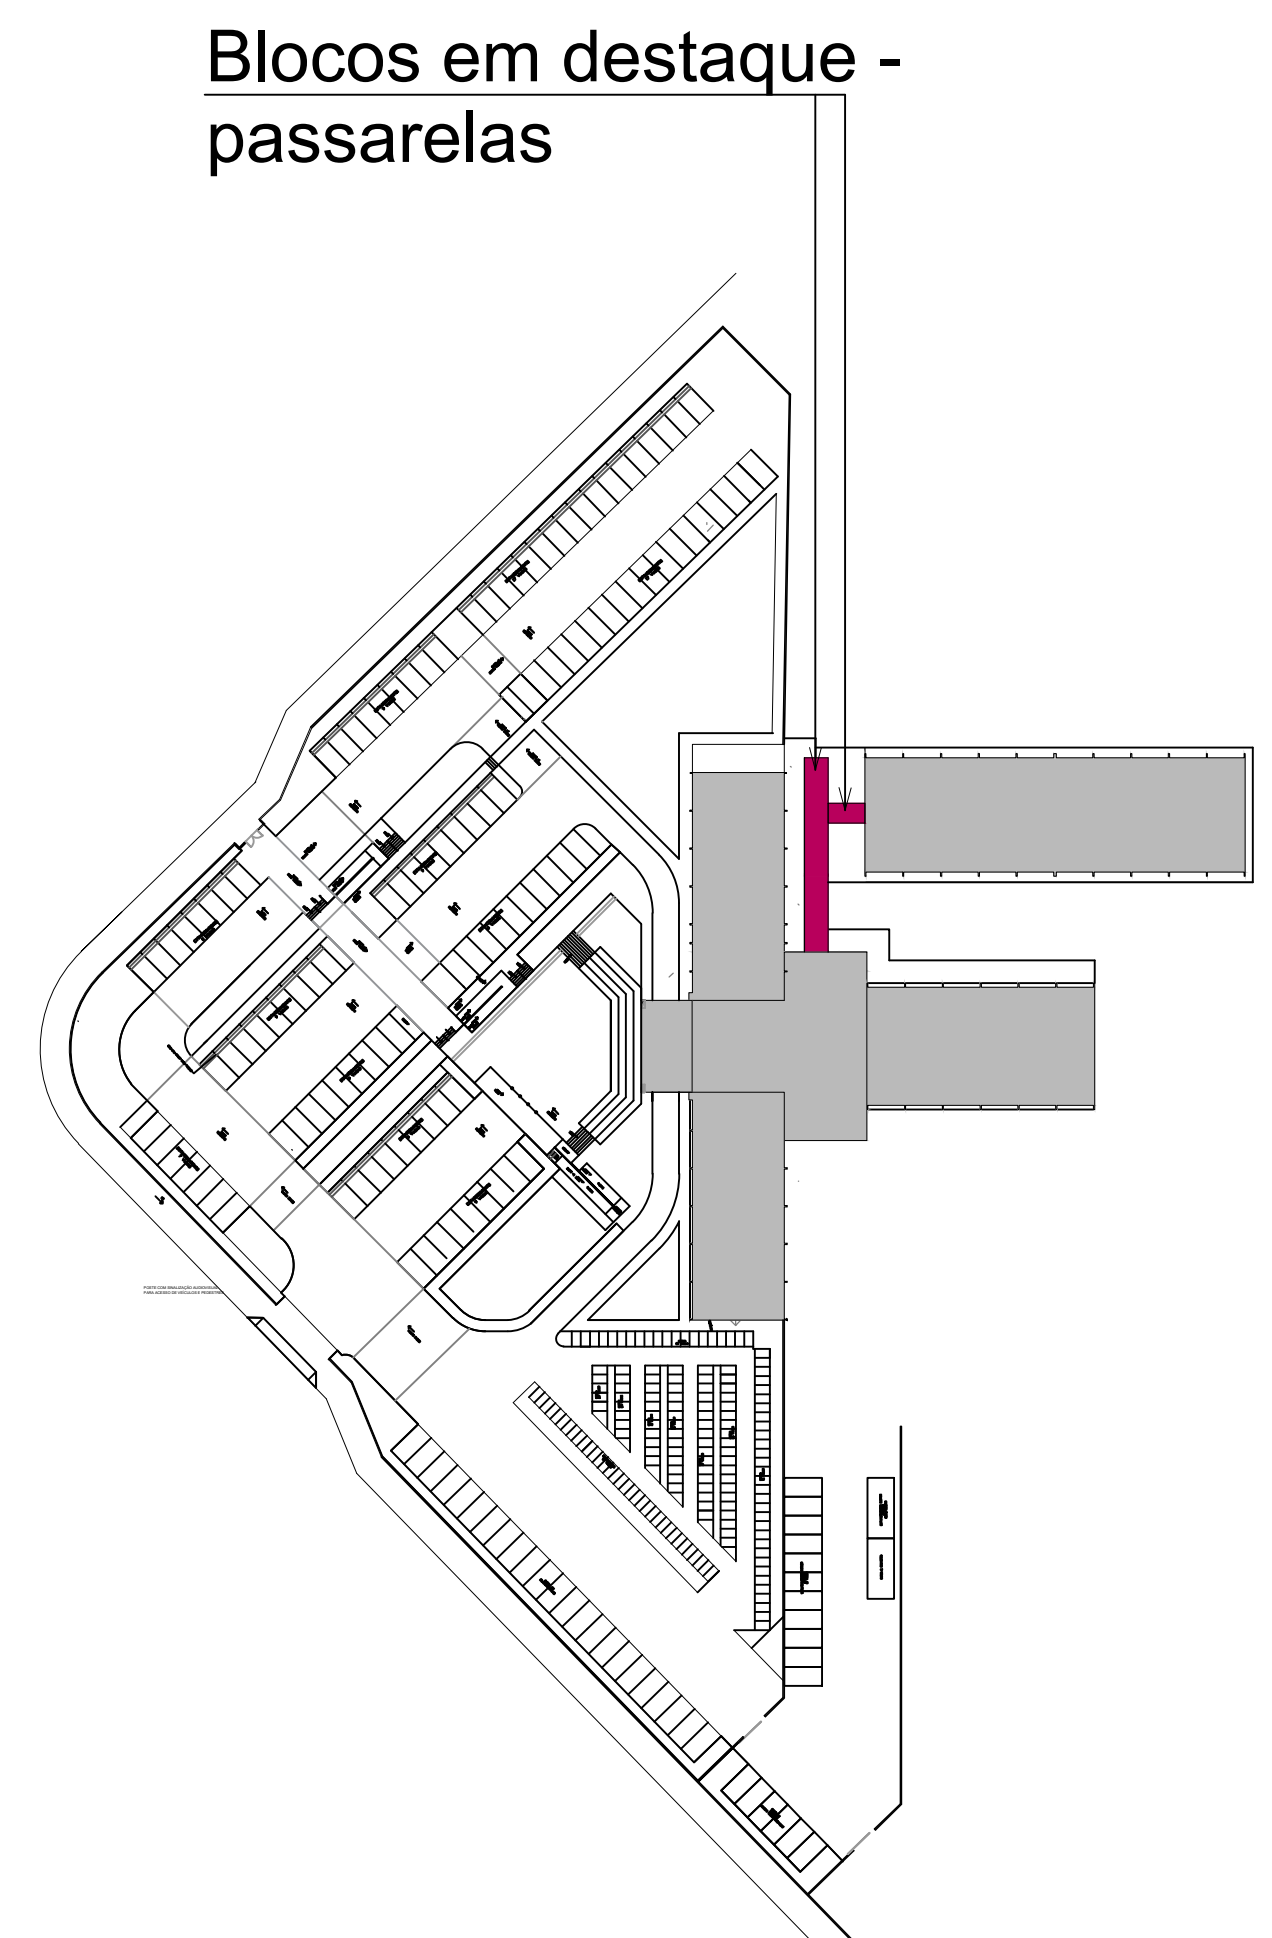


4 Implanta o Passarela
1 : 1000

ESTATÍSTICAS		N� de Pisos	
QUADRO DE �REAS	COEF. DE OCUPA�O	COEF. DE REDEUSO	COEF. DE APROV.
SUBSOLDO	0,00 m ²		
PAVIMENTO T�RREO	84,25 m ²		
PAVIMENTO SUPERIOR	84,25 m ²		
�REA CONST. TOTAL	168,50 m ²		
TIPO DE OBRA	INSTITUCIONAL		
PROPRIET�RIO (CPF/CNPJ)	INSTITUTO FEDERAL DE EDUCA�O, CI�NCIA E T�CNOLOGIA DE MATO-GROSSO. CAMPUS V�RZEA-GRANDE CNPJ-107.817.792-0001-95		
LOCAL E INCR. CADASTRAL	BAIRRO CHAP�U DO SOL ,V�RZEA GRANDE MATO GROSSO.		
AUTOR DO PROJETO	ENGENHEIRO HENRIQUE DO C. BARROS CREA-120809879-9		
RESPONS�VEL T�CNICO			
Escala	INDICADA	Assunto	FOLHA N�
Data	MAR�O/2023	PLANTA BAIXA, PLANTA DE COBERTURA E CORTES DA PASSARELA.	06/07
			ARQUIT.
			03

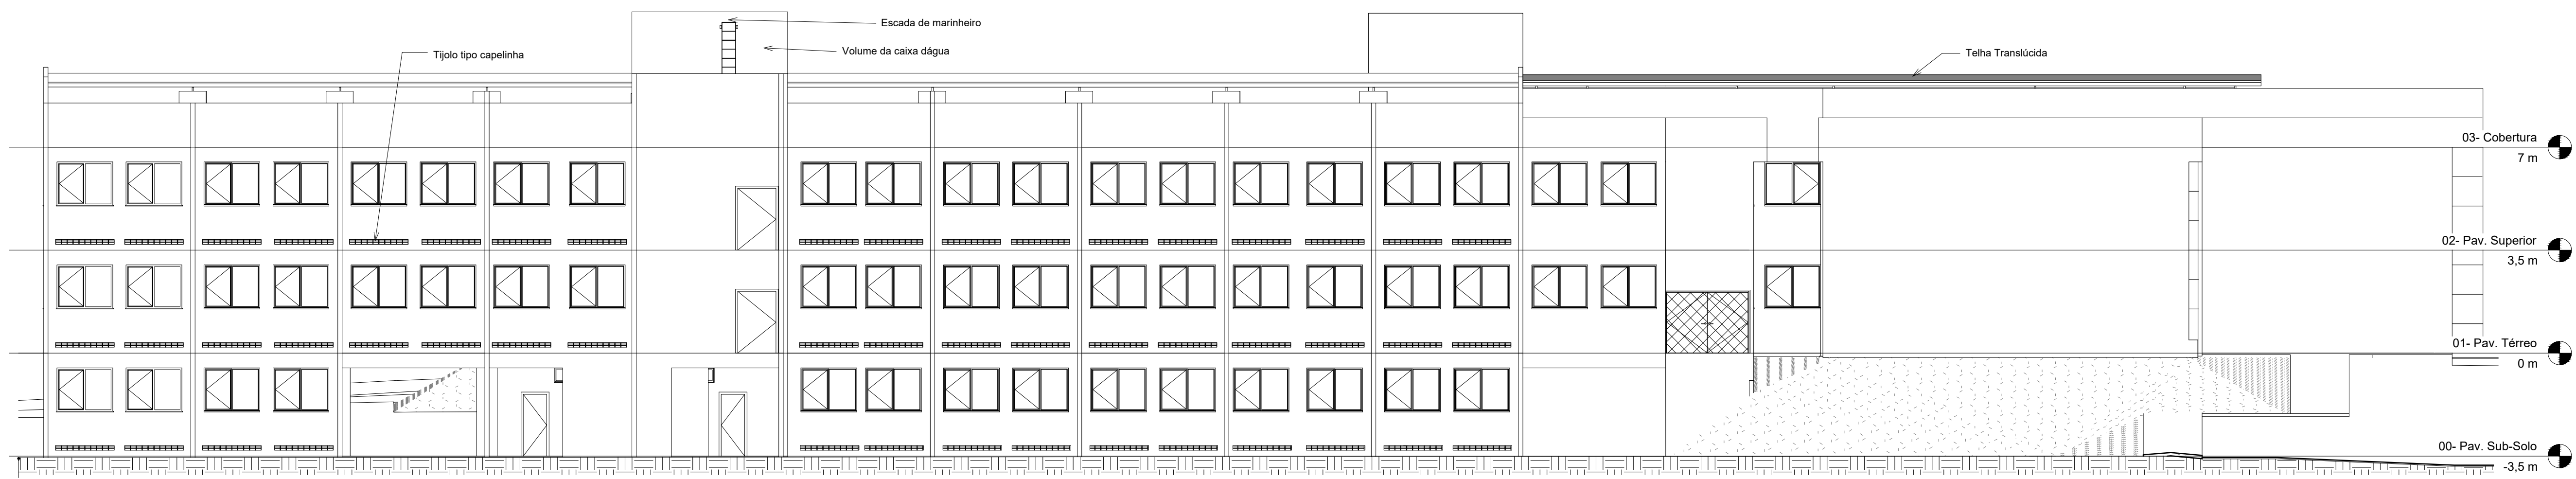

1 Fachada 01
1:125

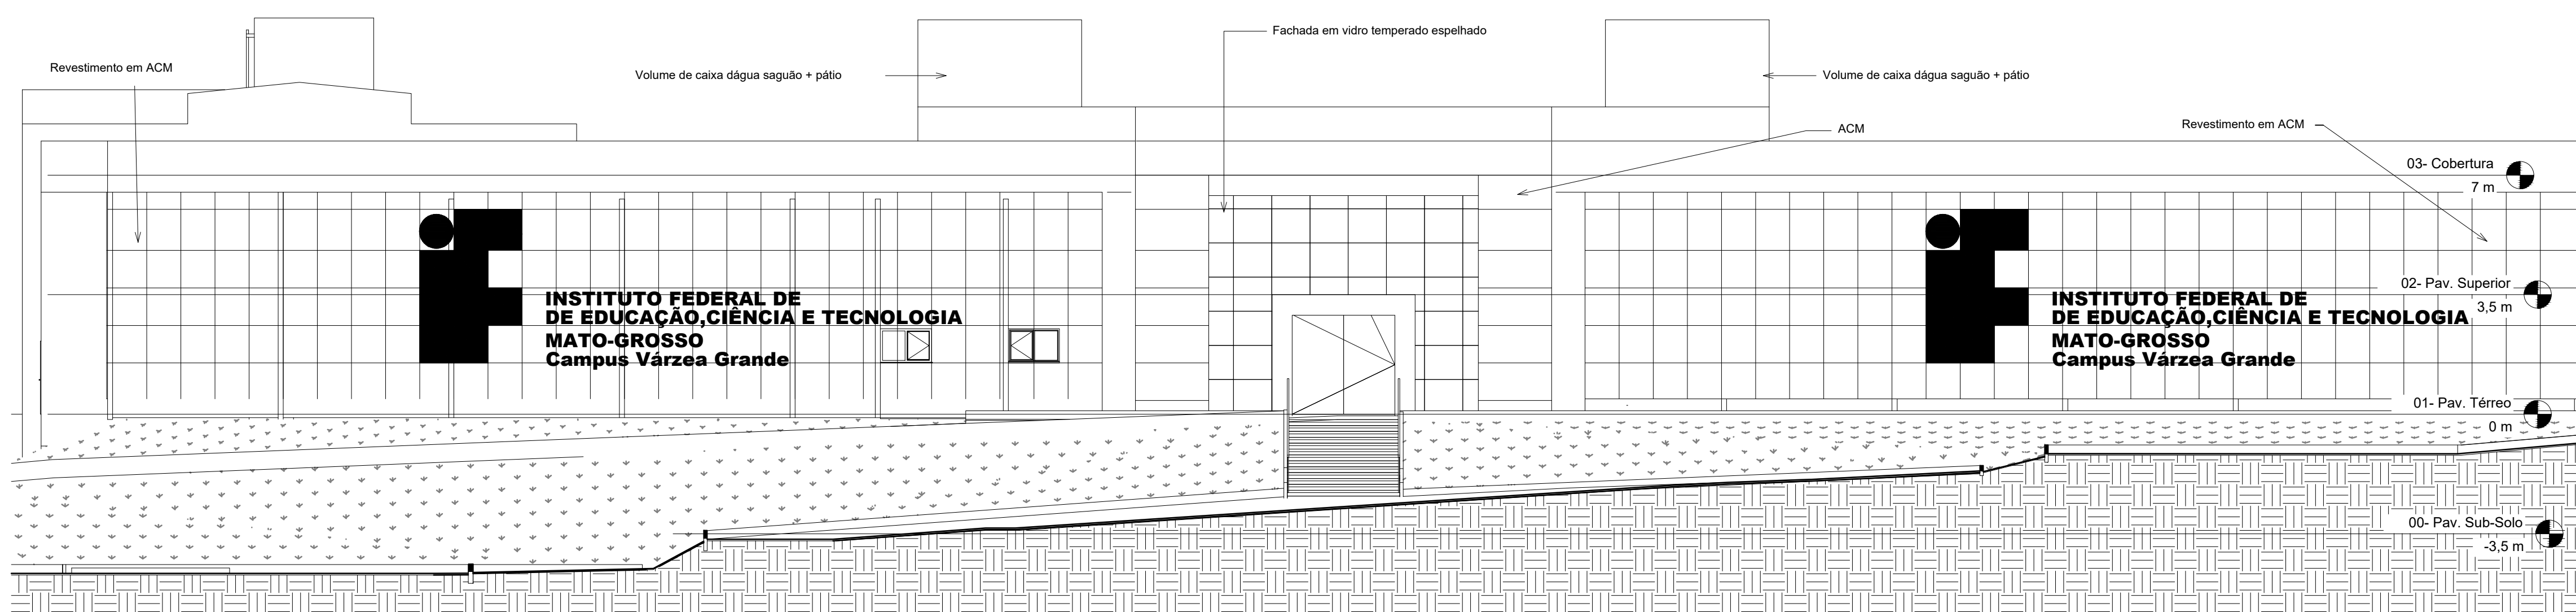

2 Fachada 02
1/125

TIPO DE OBRA		INSTITUCIONAL	
PROPRIETÁRIO (CPF/CNPJ)		INSTITUTO FEDERAL DE EDUCAÇÃO, CIÊNCIA E TECNOLOGIA DE MATO-GROSSO, CAMPUS VÁRZEA-GRANDE CNPJ: 107.847.782/0001-00	
LOCAL E INCR. CADASTRAL		BAIRRO CHAPÉU DO SOL, VÁRZEA GRANDE MATO GROSSO.	
AUTOR DO PROJETO		INSCRIÇÃO CADASTRAL: XX.XXX.XXX.XXXX.XXX ENGENHEIRO HENRIQUE DO C. BARROS - CREA 120809879-9	
RESPONSÁVEL TÉCNICO			
Escala	INDICADA	Assunto	FOLHA Nº
Data	MARÇO/2023	FACHADA 01 E FACHADA 02	07/07
E S T A T I S T I C A S			
QUADRO DE ÁREAS	COEF. DE OCUPAÇÃO	COEF. DE RESEBUS	COEF. DE APROV.
SUBSOLO	762,05 m²		
PAVIMENTO TÉRREO	846,30 m²		
PAVIMENTO SUPERIOR	846,30 m²		
ÁREA CONST. TOTAL	2454,65 m²		
			Nº de Pisos
			03