
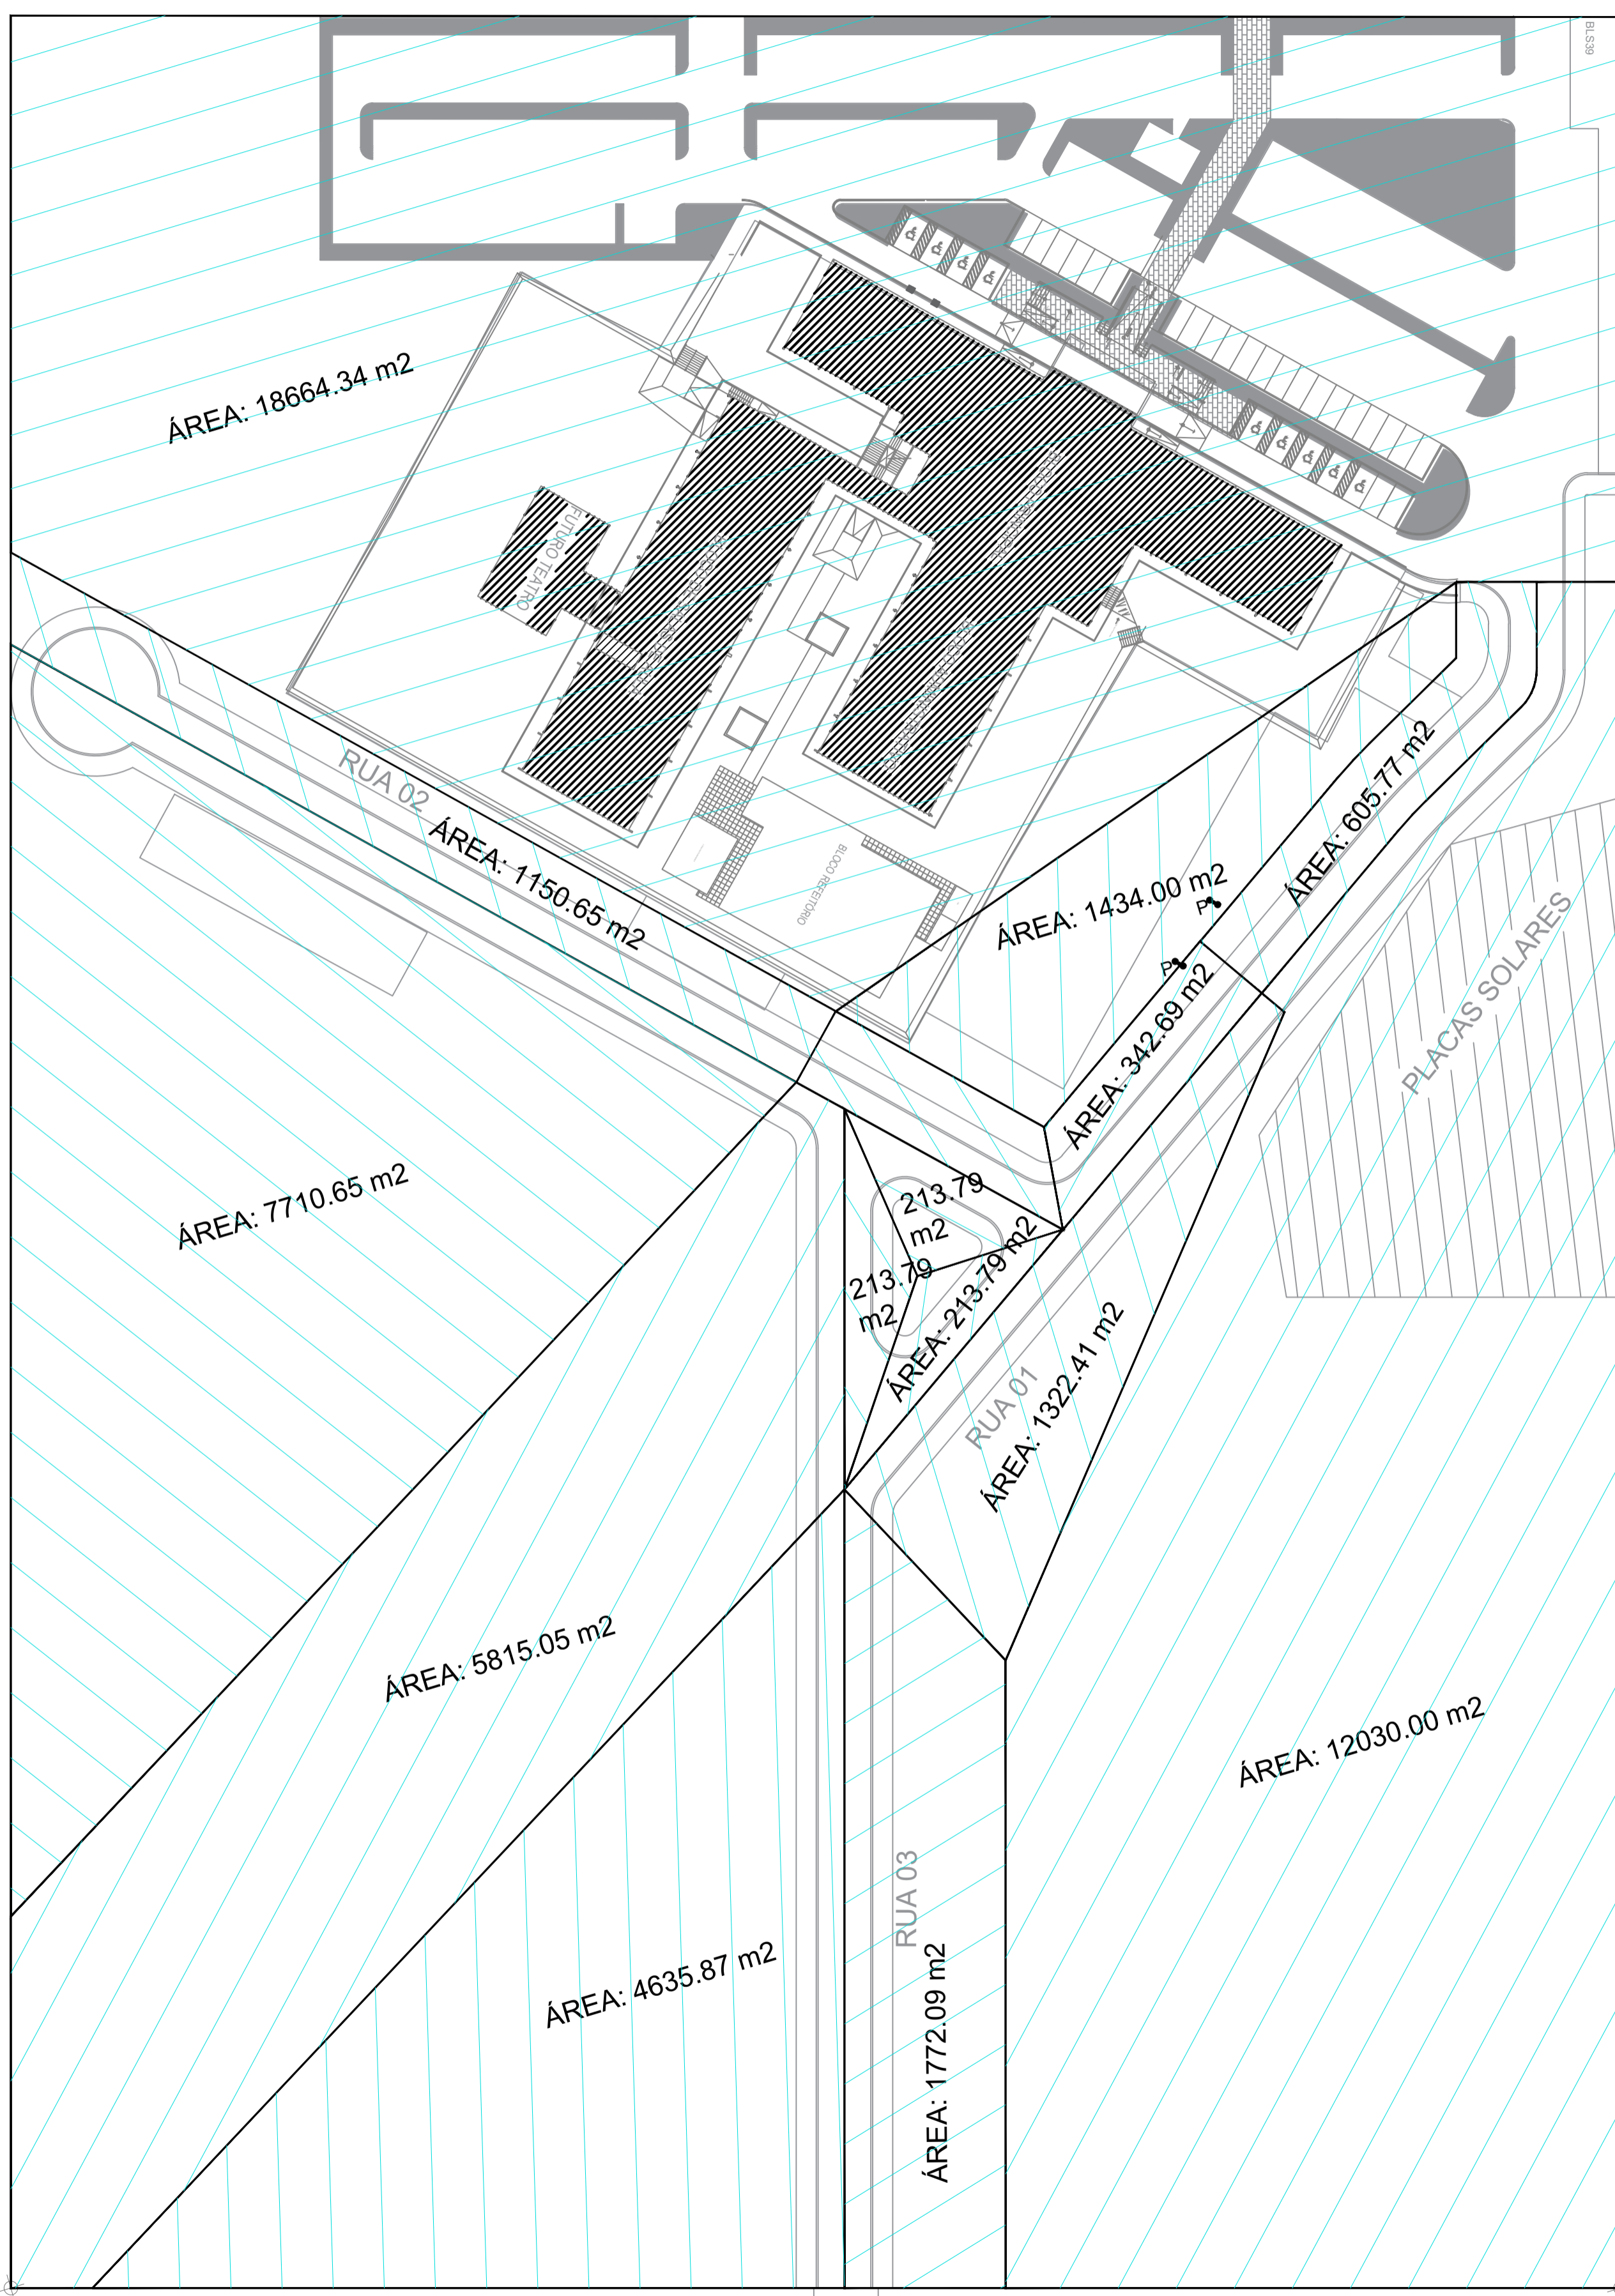



1 Curvas de Nível
ESCALA: 1/600

| | | | |
|--|--|--|---|
|  | | SILVIA ROMFIM ENGENHEIRA CIVIL CREA MT 026160 66 9 9879 7210 SILVIA@ROMFIM.COM.BR | |
| Rua dos Canários, 1376 - Nossa Senhora Aparecida II S/Nº - Mato Grosso - CEP: 78.554-432 FONE: 3531 8368 contato@romfim.com.br | | | |
| Projeto | PAVIMENTAÇÃO / DRENAGEM / SINALIZAÇÃO | | Folhas |
| Assunto | Drenagem Urbana - Curvas de Nível | | 01/08 |
| Descrição | Pavimentação em piso intertravado Sinalização viária e passeio público com acessibilidade | | |
| Local | Logradouro: RODOVIA MT 208, S/N Lote nº: 143-A Cidade: ALTA FLORESTA - MT |  | Revisão REV-03 |
| Proprietário | INSTITUTO FEDERAL DE EDUCAÇÃO, CIÊNCIA E TECNOLOGIA DE MATO GROSSO - CAMPUS ALTA FLORESTA CNPJ: 10.784.782/0015-56 | | |
| Resumo de áreas | Terreno: 60.000,00 m² | Proprietário | INSTITUTO FEDERAL DE EDUCAÇÃO, CIÊNCIA E TECNOLOGIA DE MATO GROSSO CNPJ: 10.784.782/0015-56 |
| Observações | Autora do projeto / Responsável técnica Silvia Romfim Eng. Civil - CREA MT - 026160 | | |

NÃO É PERMITIDO ALTERAR OU MODIFICAR ESTE PROJETO SEM A AUTORIZAÇÃO DO AUTOR. LEI DE REGULAMENTO DIREITO AUTORAL Nº6988/73.

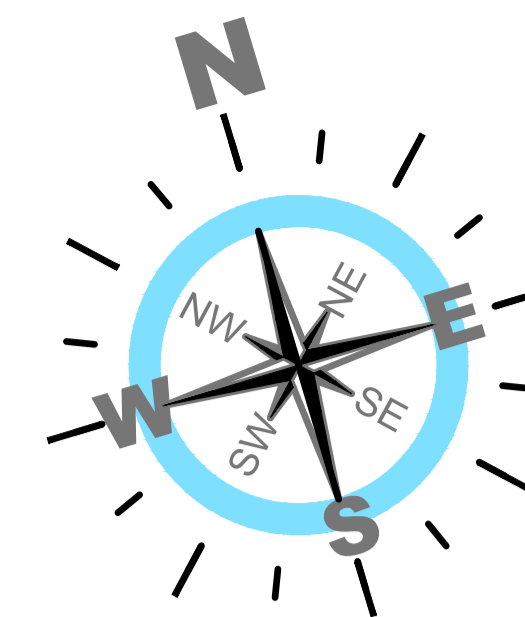


1 Bacias de Captação
ESCALA: 1/600

| | | | |
|---|--|--|--------------------------|
|  | | SILVIA ROMFIM ENGENHEIRA CIVIL CREA MT 026160 66 9 9879 7210 SILVIA@ROMFIM.COM.BR | |
| Rua dos Canários 1376 Nossa Senhora Aparecida II S/Nº 1 Mato Grosso CEP: 78.554-432 FONE: 3531 8368 contato@romfim.com.br | | | |
| Projeto | PAVIMENTAÇÃO / DRENAGEM / SINALIZAÇÃO | | Folhas |
| Assunto | Drenagem Urbana - Bacias de Captação | | 02/08 |
| Descrição | Pavimentação em piso intertravado Sinalização viária e passeio público com acessibilidade | | |
| Local | Logradouro: RODOVIA MT 208, S/N Lote nº: 143-A Cidade: ALTA FLORESTA - MT |  | Revisão REV-03 |
| Proprietário | INSTITUTO FEDERAL DE EDUCAÇÃO, CIÊNCIA E TECNOLOGIA DE MATO GROSSO - CAMPUS ALTA FLORESTA CNPJ: 10.784.782/0015-56 | | |
| Resumo de áreas | Terreno: 60.000,00 m² | Proprietário: INSTITUTO FEDERAL DE EDUCAÇÃO, CIÊNCIA E TECNOLOGIA DE MATO GROSSO CNPJ: 10.784.782/0015-56 | |
| | | Autora do projeto Responsável técnica: Silvia Romfim Engª Civil - CREA MT - 026160 | |
| Observações | | | |
| NÃO É PERMITIDO ALTERAR OU MODIFICAR ESTE PROJETO SEM A AUTORIZAÇÃO DO AUTOR. LEI DE REGULAMENTO DIREITO AUTORAL Nº6988/73. | | | |


MT-208

MT

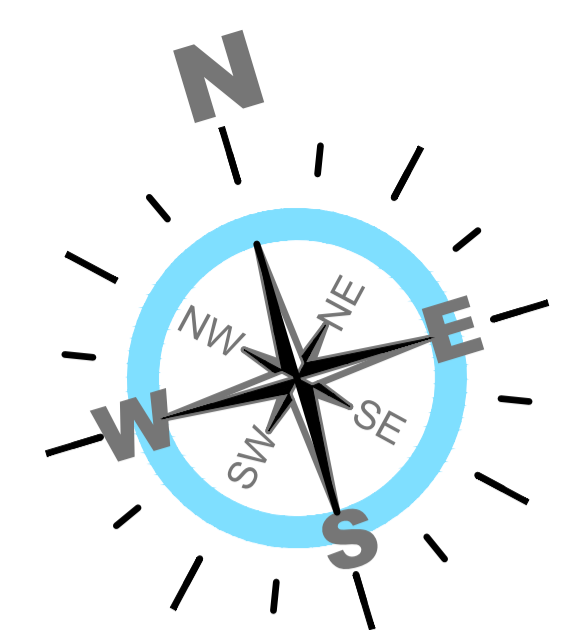

PERIMETRAL

FAIXA DE DOMINIO

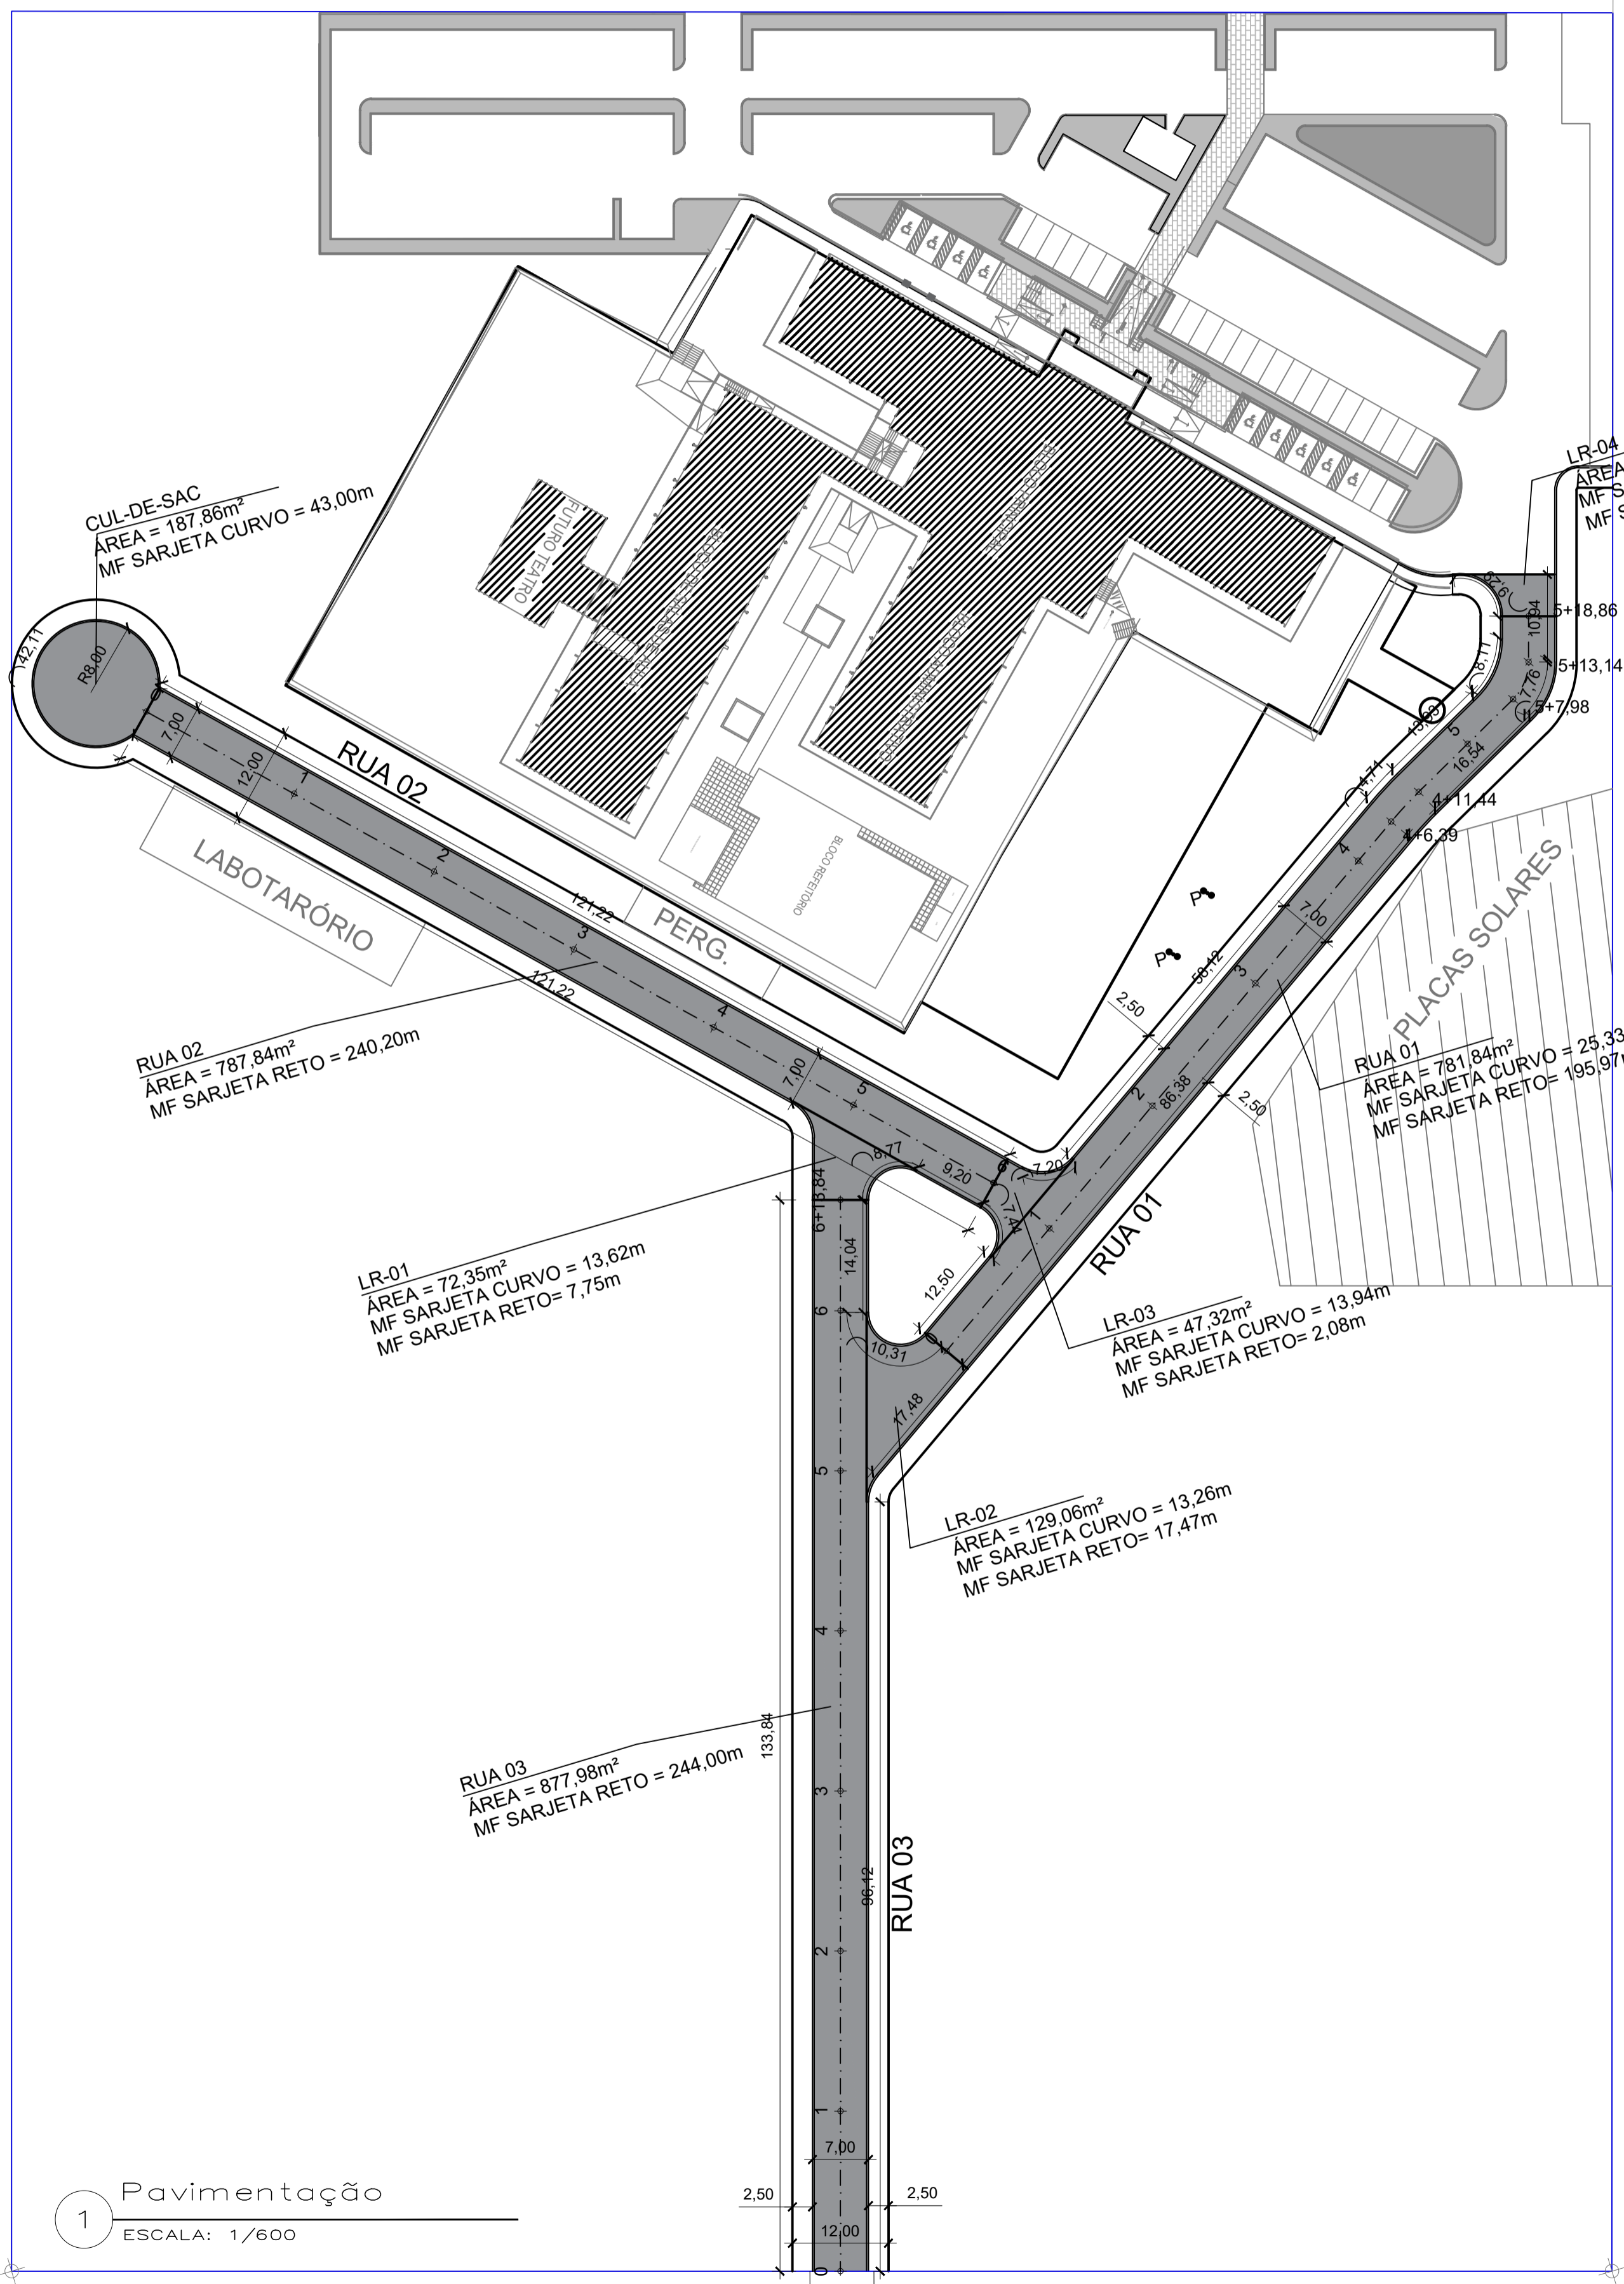

LEGENDA

PAVIMENTAÇÃO PROJETADA

PAVIMENTAÇÃO EXISTENTE

| QUANTITATIVO - PAVIMENTAÇÃO ASFÁLTICA | | | | | | | | |
|---------------------------------------|-----------------|----------------------|-----------------|-------------------------------------|---------------|--------------------------------------|--------------|--|
| ITEM | DESCRIÇÃO | UNIDADE | QUANTIDADE | MEIO FIO COM SARJETA EM TRECHO RETO | | MEIO FIO COM SARJETA EM TRECHO CURVO | | |
| | | | | UNIDADE | QUANTIDADE | UNIDADE | QUANTIDADE | |
| 1 | Ruas e Avenidas | | | | | | | |
| 1.1 | Rua 01 | m ² | 781,84 | m | 195,97 | m | 25,33 | |
| 1.2 | Rua 02 | m ² | 795,20 | m | 242,44 | m | - | |
| 1.3 | Rua 03 | m ² | 877,98 | m | 244,00 | m | - | |
| | SUBTOTAL | m² | 2.455,02 | m | 682,41 | m | 25,33 | |
| 2 | Limpa Rodas | | | | | | | |
| 2.1 | LR - 01 | m ² | 72,35 | m | 7,75 | m | 13,62 | |
| 2.2 | LR - 02 | m ² | 129,06 | m | 17,47 | m | 13,26 | |
| 2.3 | LR - 03 | m ² | 47,32 | m | 2,08 | m | 13,94 | |
| 2.4 | LR - 04 | m ² | 39,73 | m | 5,22 | m | 8,95 | |
| 2.5 | CUL-DI-SAC | m ² | 187,86 | m | 0,00 | m | 43,00 | |
| | SUBTOTAL | m² | 476,32 | m | 32,52 | m | 92,77 | |

SILVIA ROMFIM
ENGENHEIRA CIVIL
CREA MT 208/188
65 9 9839 3210
SILVIA@ROMFIM.COM.BR



RUA DOS CANÁRIOS 1 376 | NOSSA SENHORA APARECIDA II
SINOP | MATO GROSSO | CEP: 78.556-433
FONE: 3531 8388 | contato@romfim.com.br

| | | | | |
|-----------------|---|--|---------|--------------|
| Projeto | PAVIMENTAÇÃO / DRENAGEM / SINALIZAÇÃO | | Folhas | 03/08 |
| Assunto | Pavimentação | | | |
| Descrição | Pavimentação em piso intertravado Sinalização viária e passeio público com acessibilidade | | | |
| Local | Logradouro: RODOVIA MT 208, S/N Lote nº: 143-A Cidade: ALTA FLORESTA - MT | | Revisão | REV-03 |
| Proprietário | INSTITUTO FEDERAL DE EDUCAÇÃO, CIÊNCIA E TECNOLOGIA DE MATO GROSSO - CAMPUS ALTA FLORESTA CNPJ: 10.784.782/0015-56 | | | |
| Resumo de áreas | Terreno: 60.000,00 m ² | Proprietário | | |
| | | INSTITUTO FEDERAL DE EDUCAÇÃO, CIÊNCIA E TECNOLOGIA DE MATO GROSSO CNPJ: 10.784.782/0015-56 | | |
| | | Autora do projeto Responsável técnica | | |
| | | Silvia Romfim Eng. Civil - CREA MT - 028160 | | |
| Observações | | | | |



NÃO É PERMITIDO ALTERAR OU MODIFICAR ESTE PROJETO SEM A AUTORIZAÇÃO DO AUTOR. LEI DE REGULAMENTO DIREITO AUTORA N°6988/73.

1 Pavimentação
ESCALA: 1/600

PERFIL RUA 01

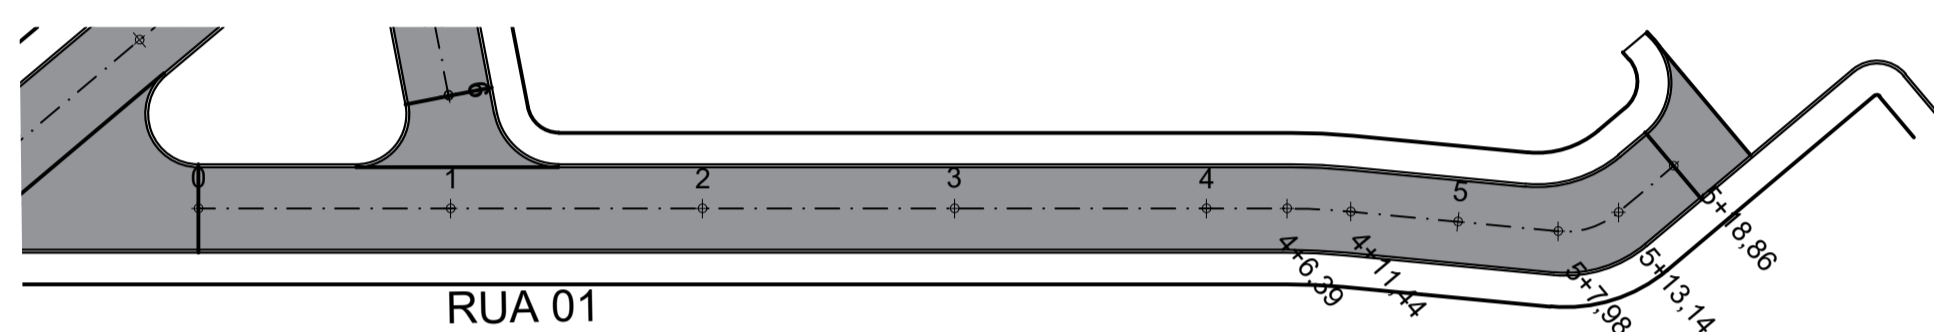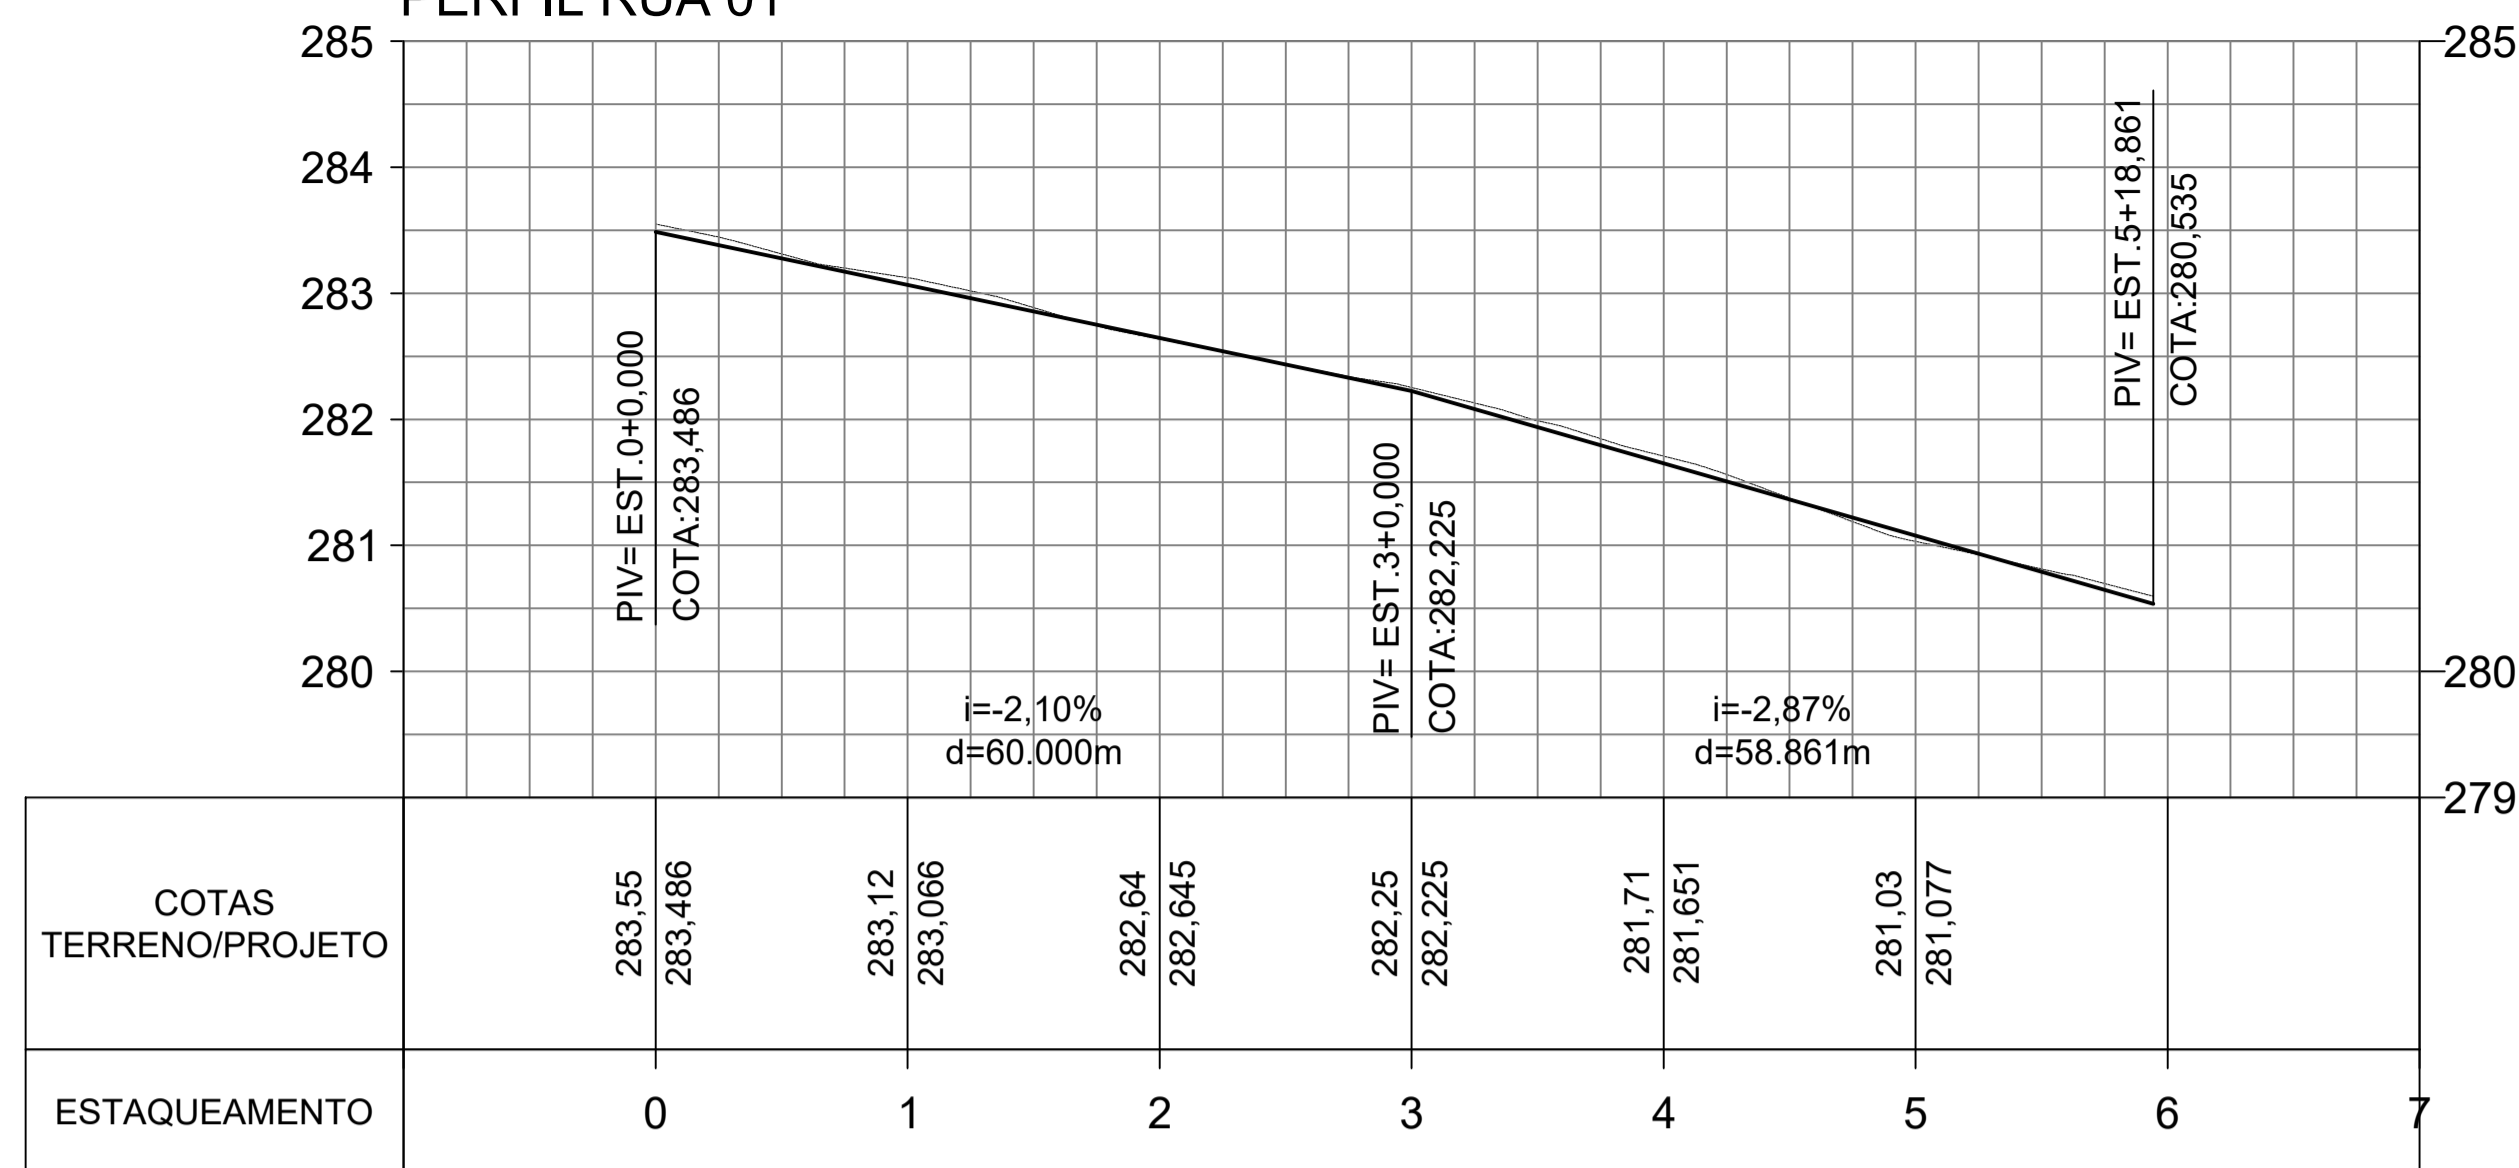

PERFIL RUA 03

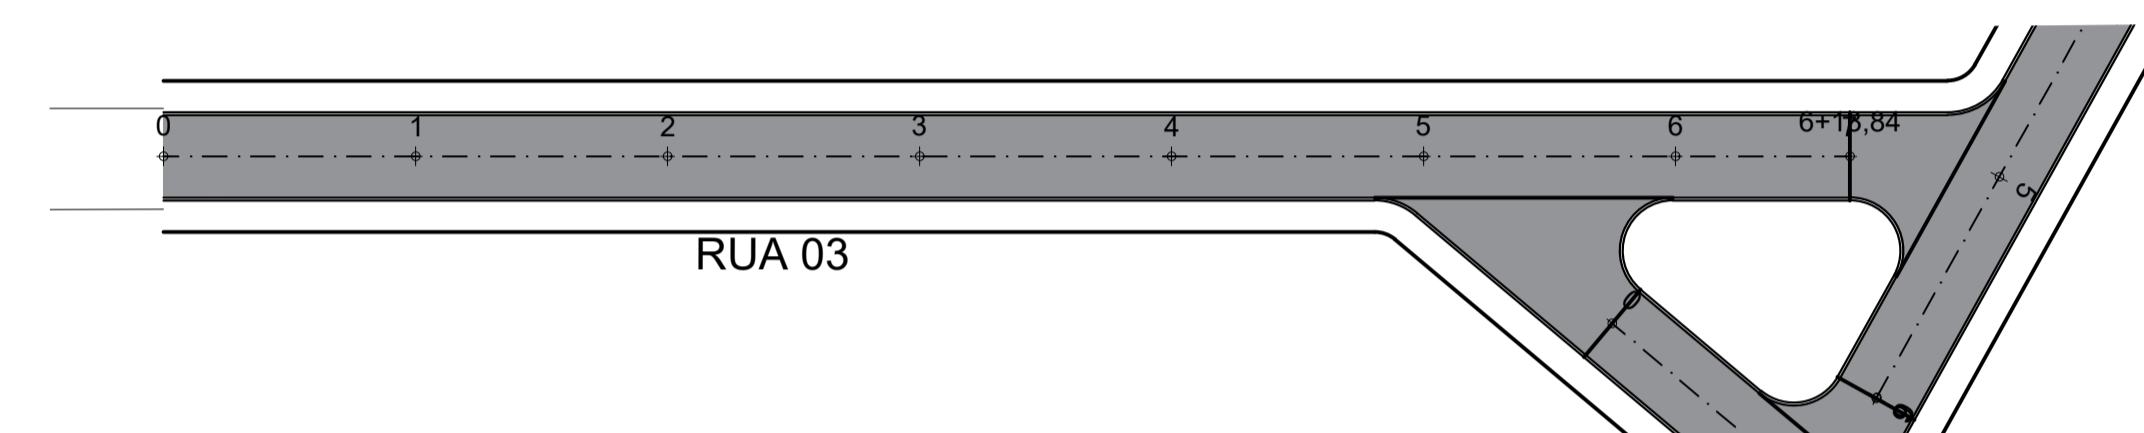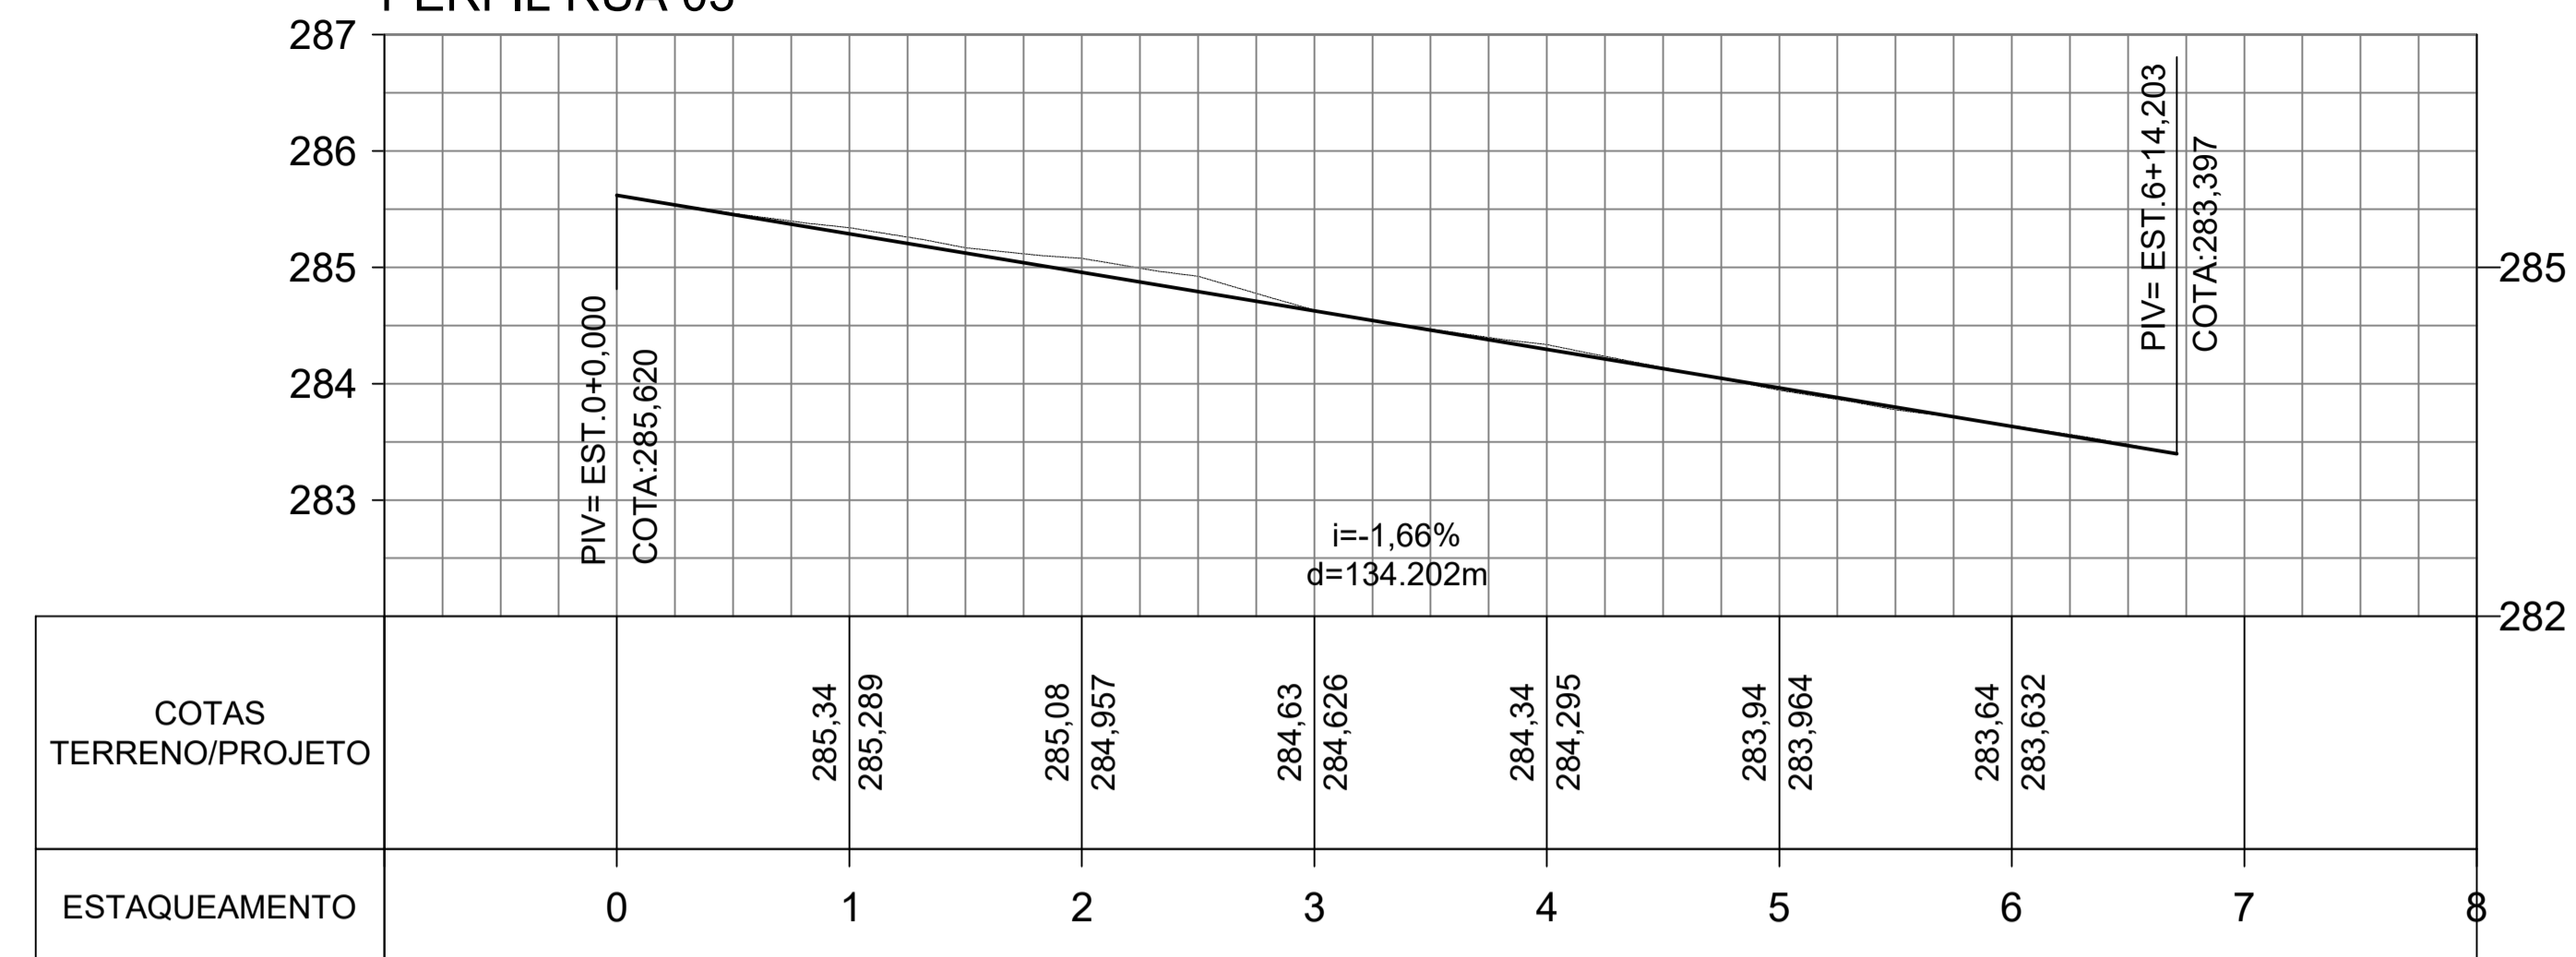



1 Perfil Rua 01

ESCALA: 1/600

3 Perfil Rua 03


ESCALA: 1/600

PERFIL RUA 02

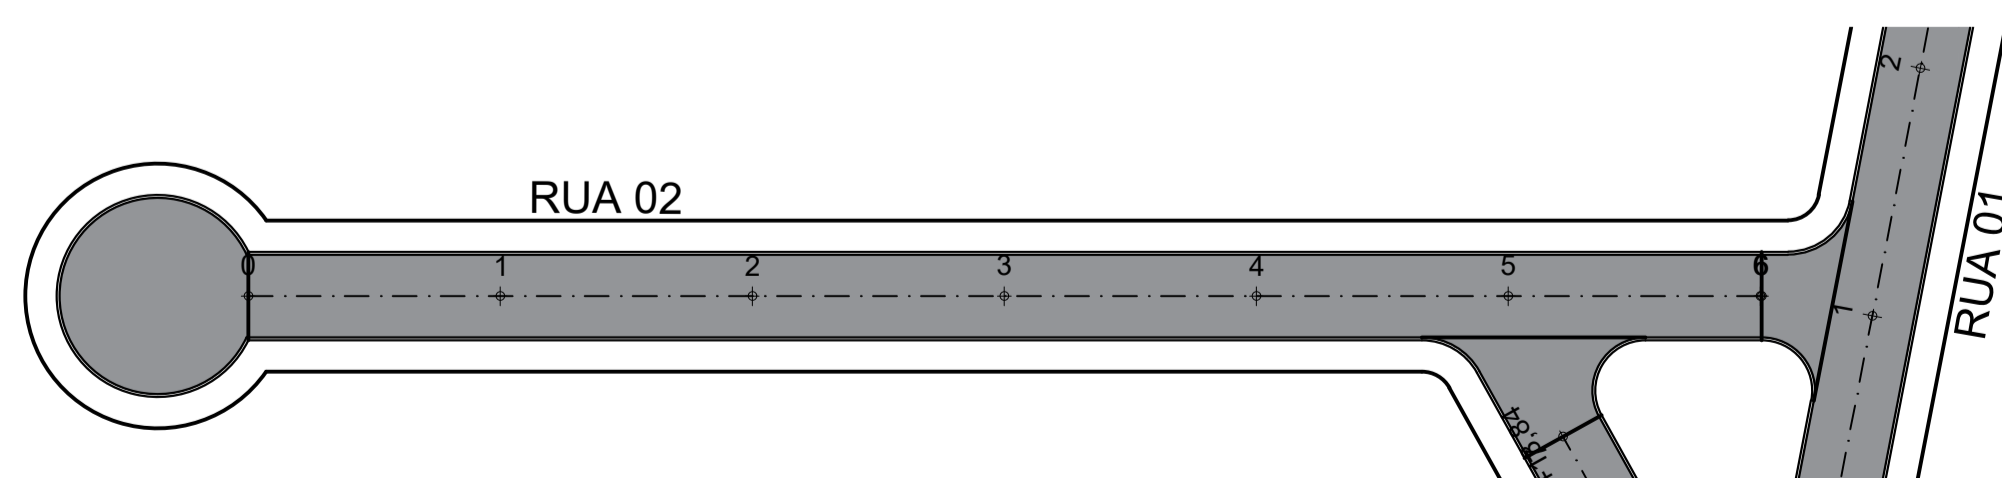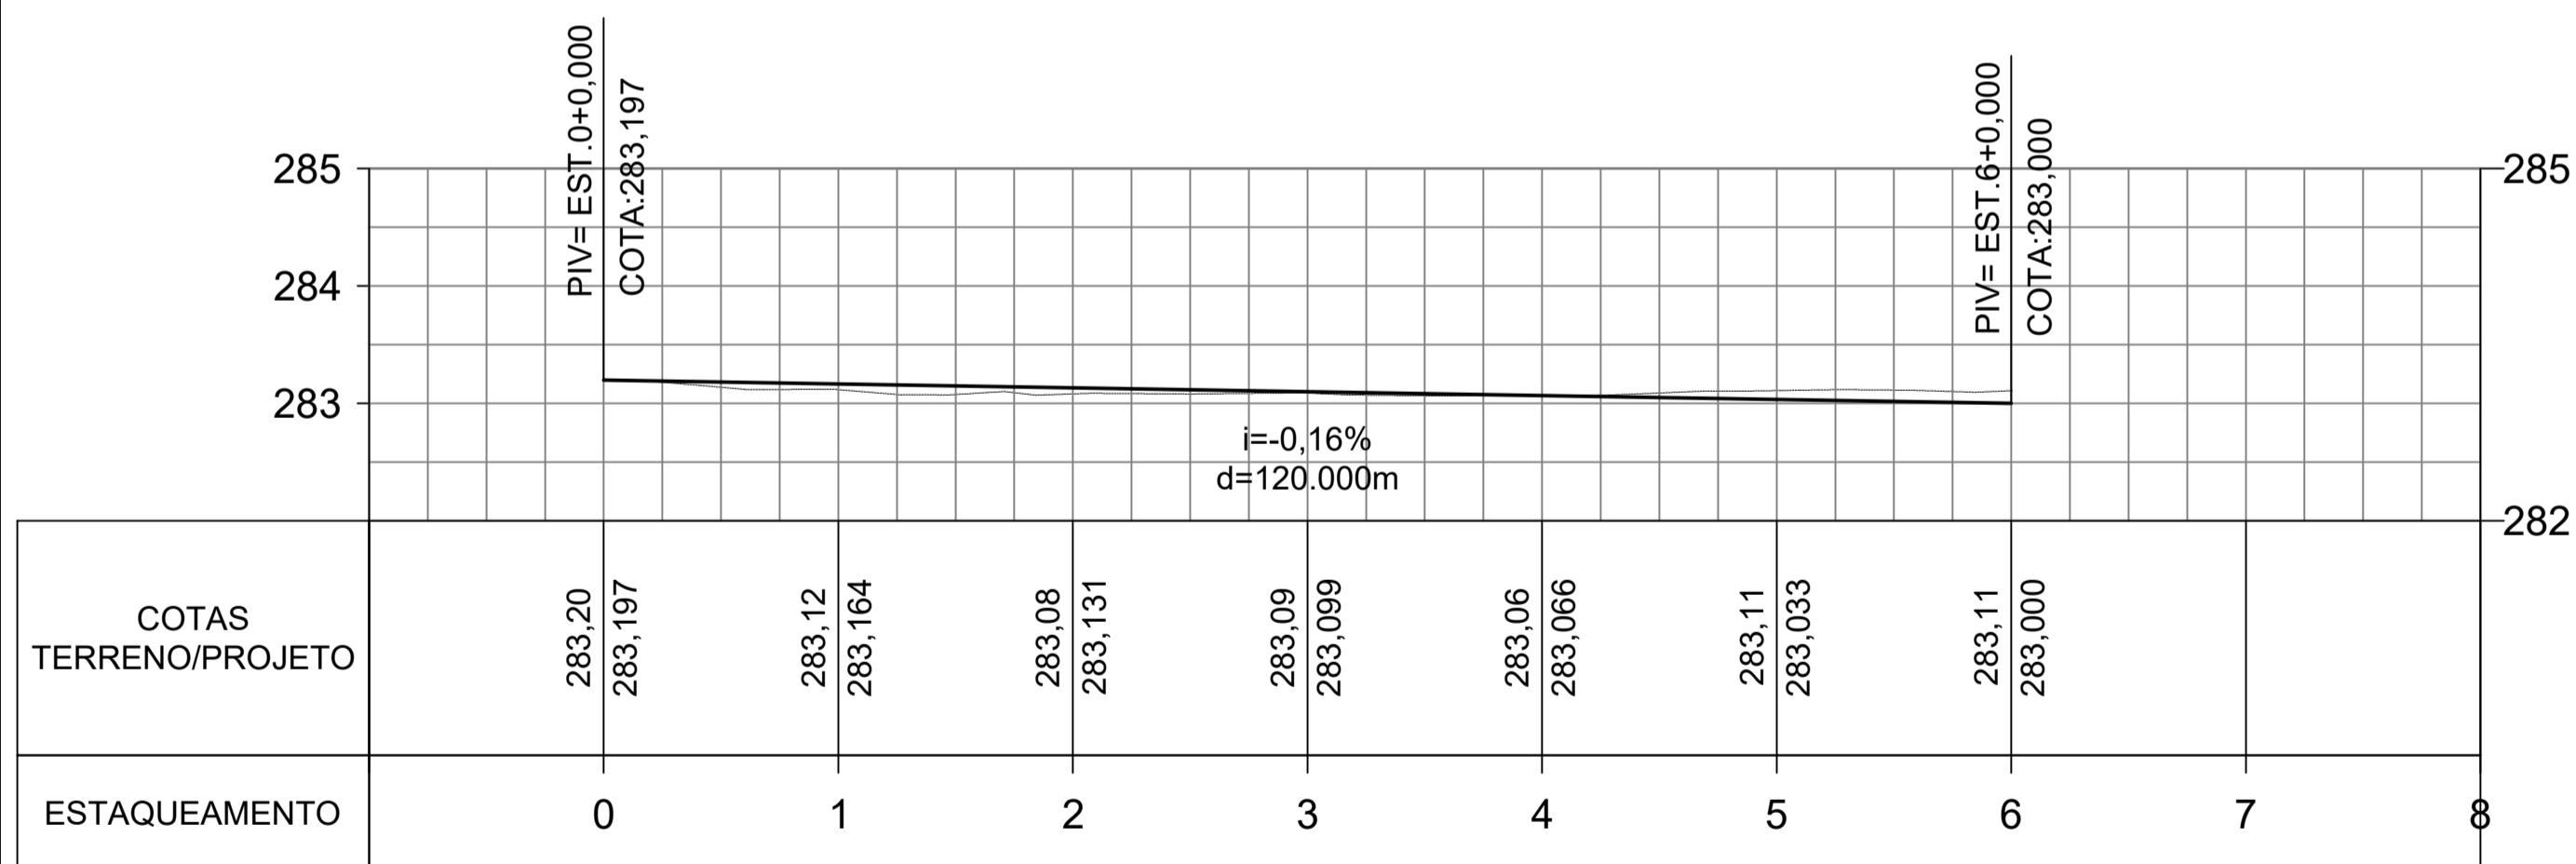


2 Perfil Rua 02


ESCALA: 1/600

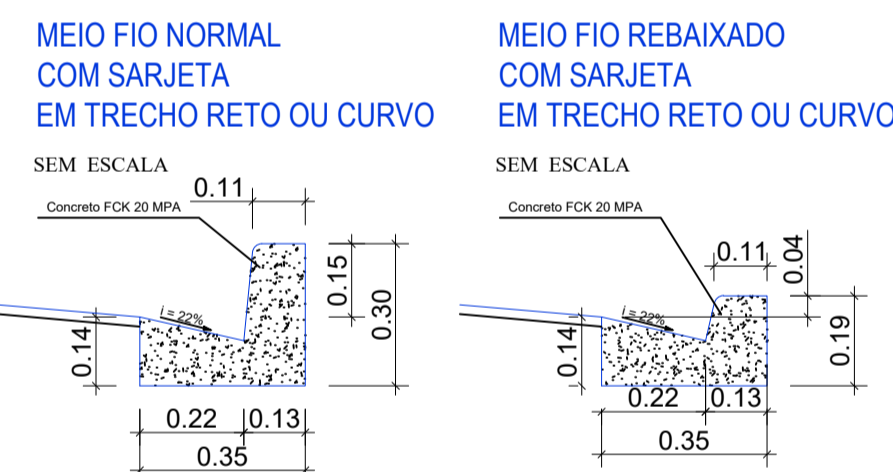

TRECHO DA RUA A SER PAVIMENTADO

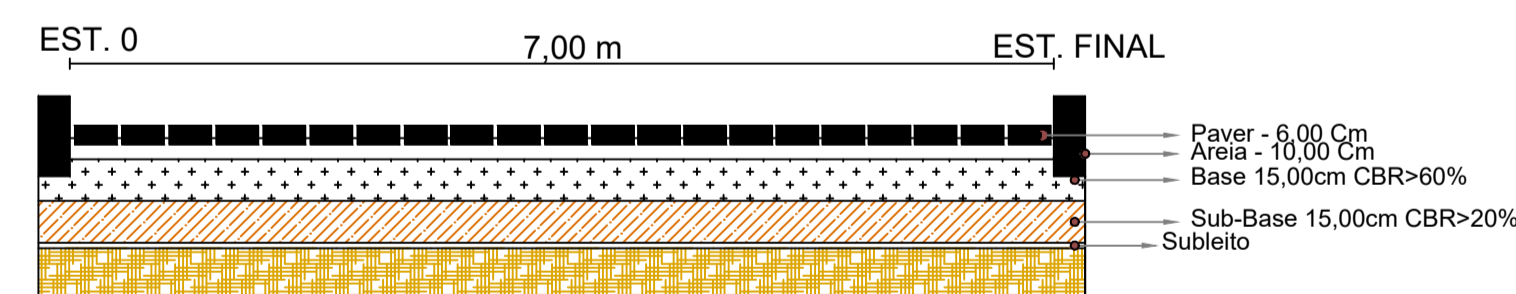




DETALHE DE SEÇÃO TIPO DE PAVIMENTO S/ ESCALA

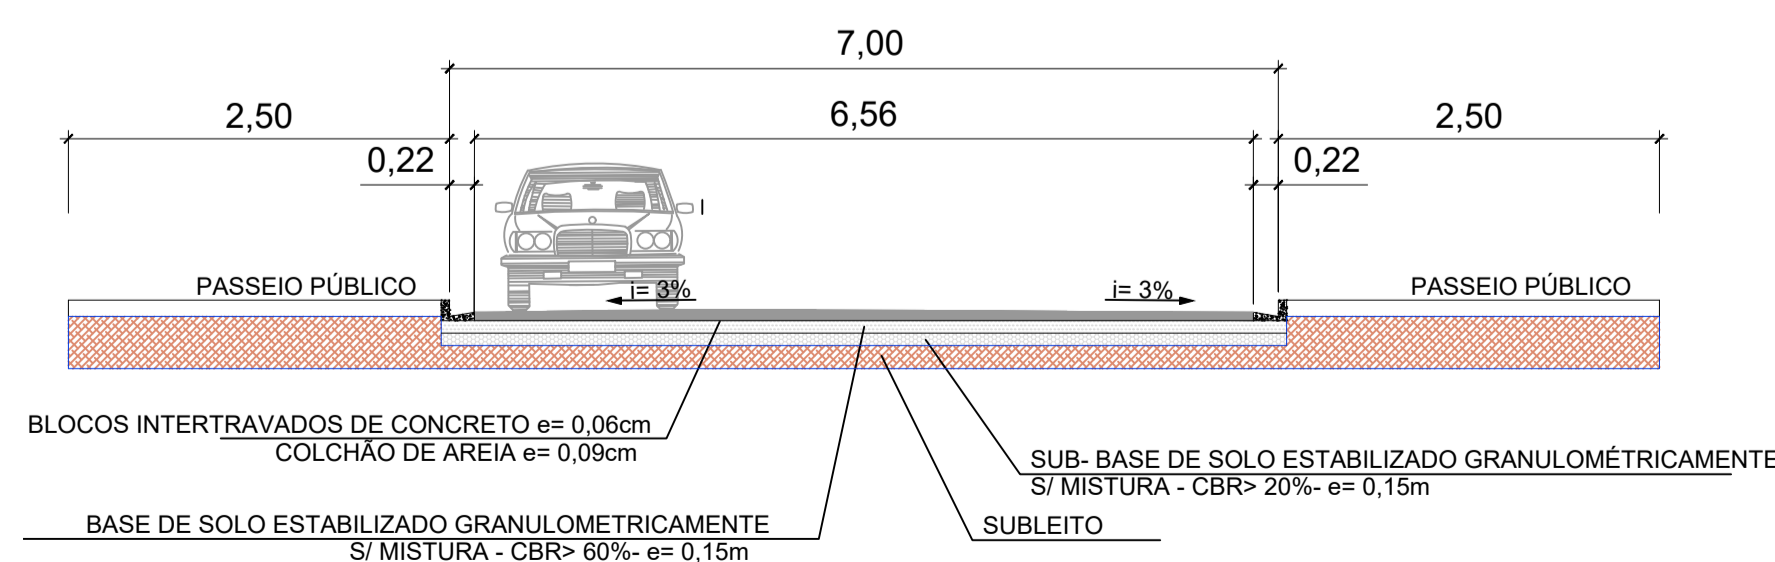

4 Detalhe - Seção Tipo de Pavimento

SEM ESCALA








| | | | |
|--|--|--|--|
| <p>SILVIA ROMFIM ENGENHEIRA CIVIL CREA: MT320163 RUA DOS CANÁRIOS 1376 NOSSA SENHORA APARECIDA II SINOP - MATO GROSSO CEP: 78.555-433 FONE: 3531 8388 contato@romfim.com.br</p> | | <p>Folhas 04/08</p> | |
| <p>Projeto: PAVIMENTAÇÃO / DRENAGEM / SINALIZAÇÃO</p> | | | |
| <p>Assunto: Pavimentação : Perfil Rua 01 / Perfil Rua 02 / Perfil Rua 03</p> | | | |
| <p>Descrição: Pavimentação em piso intertravado Sinalização viária e passeio público com acessibilidade</p> | | | |
| <p>Local: Logradouro: RODOVIA MT 208, S/N Lote nº: 143-A Cidade: ALTA FLORESTA - MT</p> | | <p>Revisão: REV-03 Data: JULHO 2021</p> | |
| <p>Proprietário: INSTITUTO FEDERAL DE EDUCAÇÃO, CIÊNCIA E TECNOLOGIA DE MATO GROSSO - CAMPUS ALTA FLORESTA CNPJ: 10.784.782/0015-56</p> | | | |
| <p>Resumo de áreas: Terreno: 60.000,00 m²</p> | | <p>Proprietário: INSTITUTO FEDERAL DE EDUCAÇÃO, CIÊNCIA E TECNOLOGIA DE MATO GROSSO CNPJ: 10.784.782/0015-56</p> | |
| <p>Autora do projeto / Responsável técnica: Silvia Romfim Eng. Civil - CREA MT: 028160</p> | | | |
| <p>Observações:</p> | | | |
| <p>NÃO É PERMITIDO ALTERAR OU MODIFICAR ESTE PROJETO SEM A AUTORIZAÇÃO DO AUTOR. LEI DE REGULAMENTO DIREITO AUTORA N°6988/73.</p> | | | |

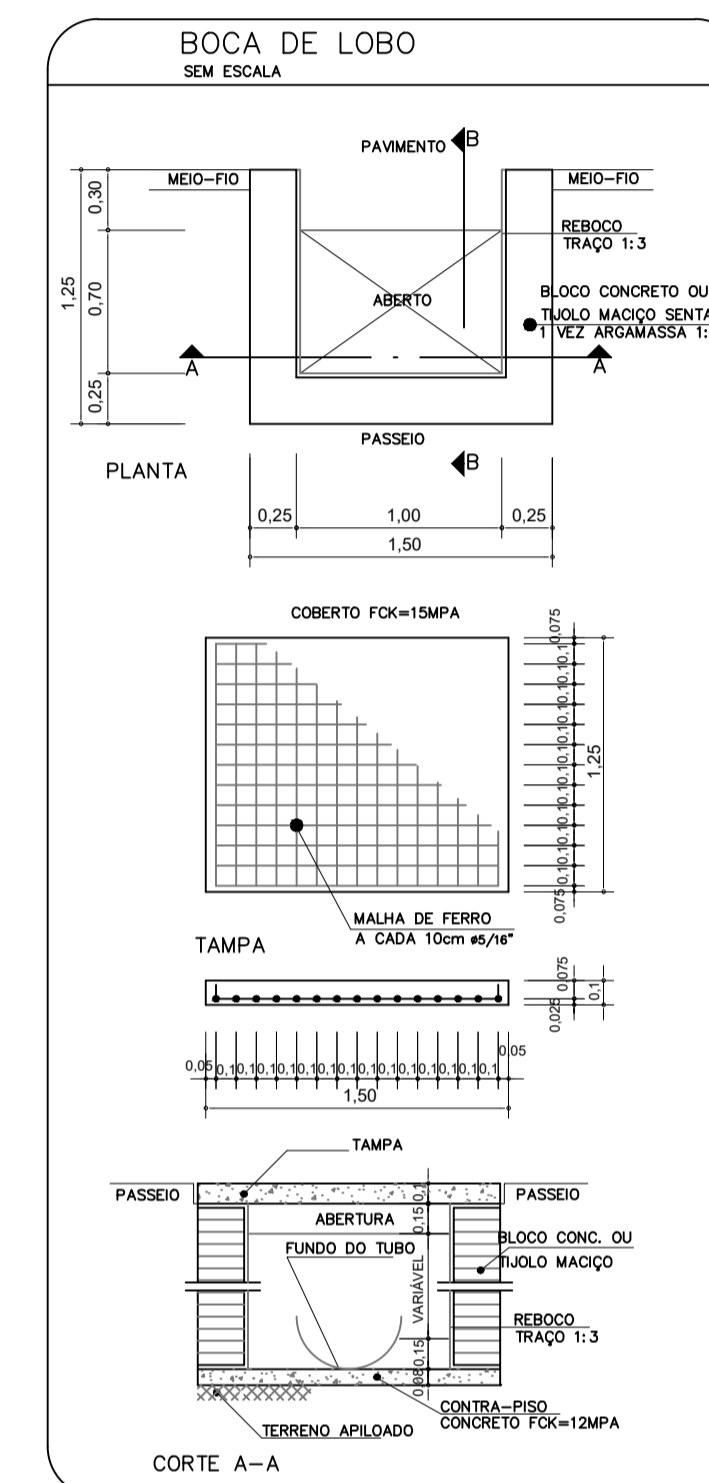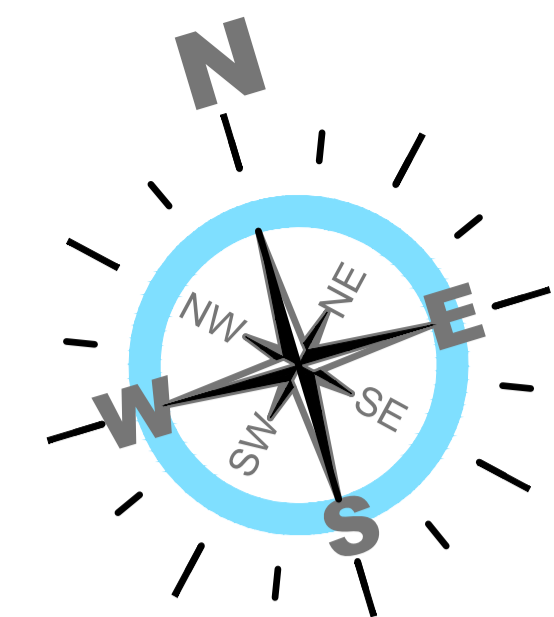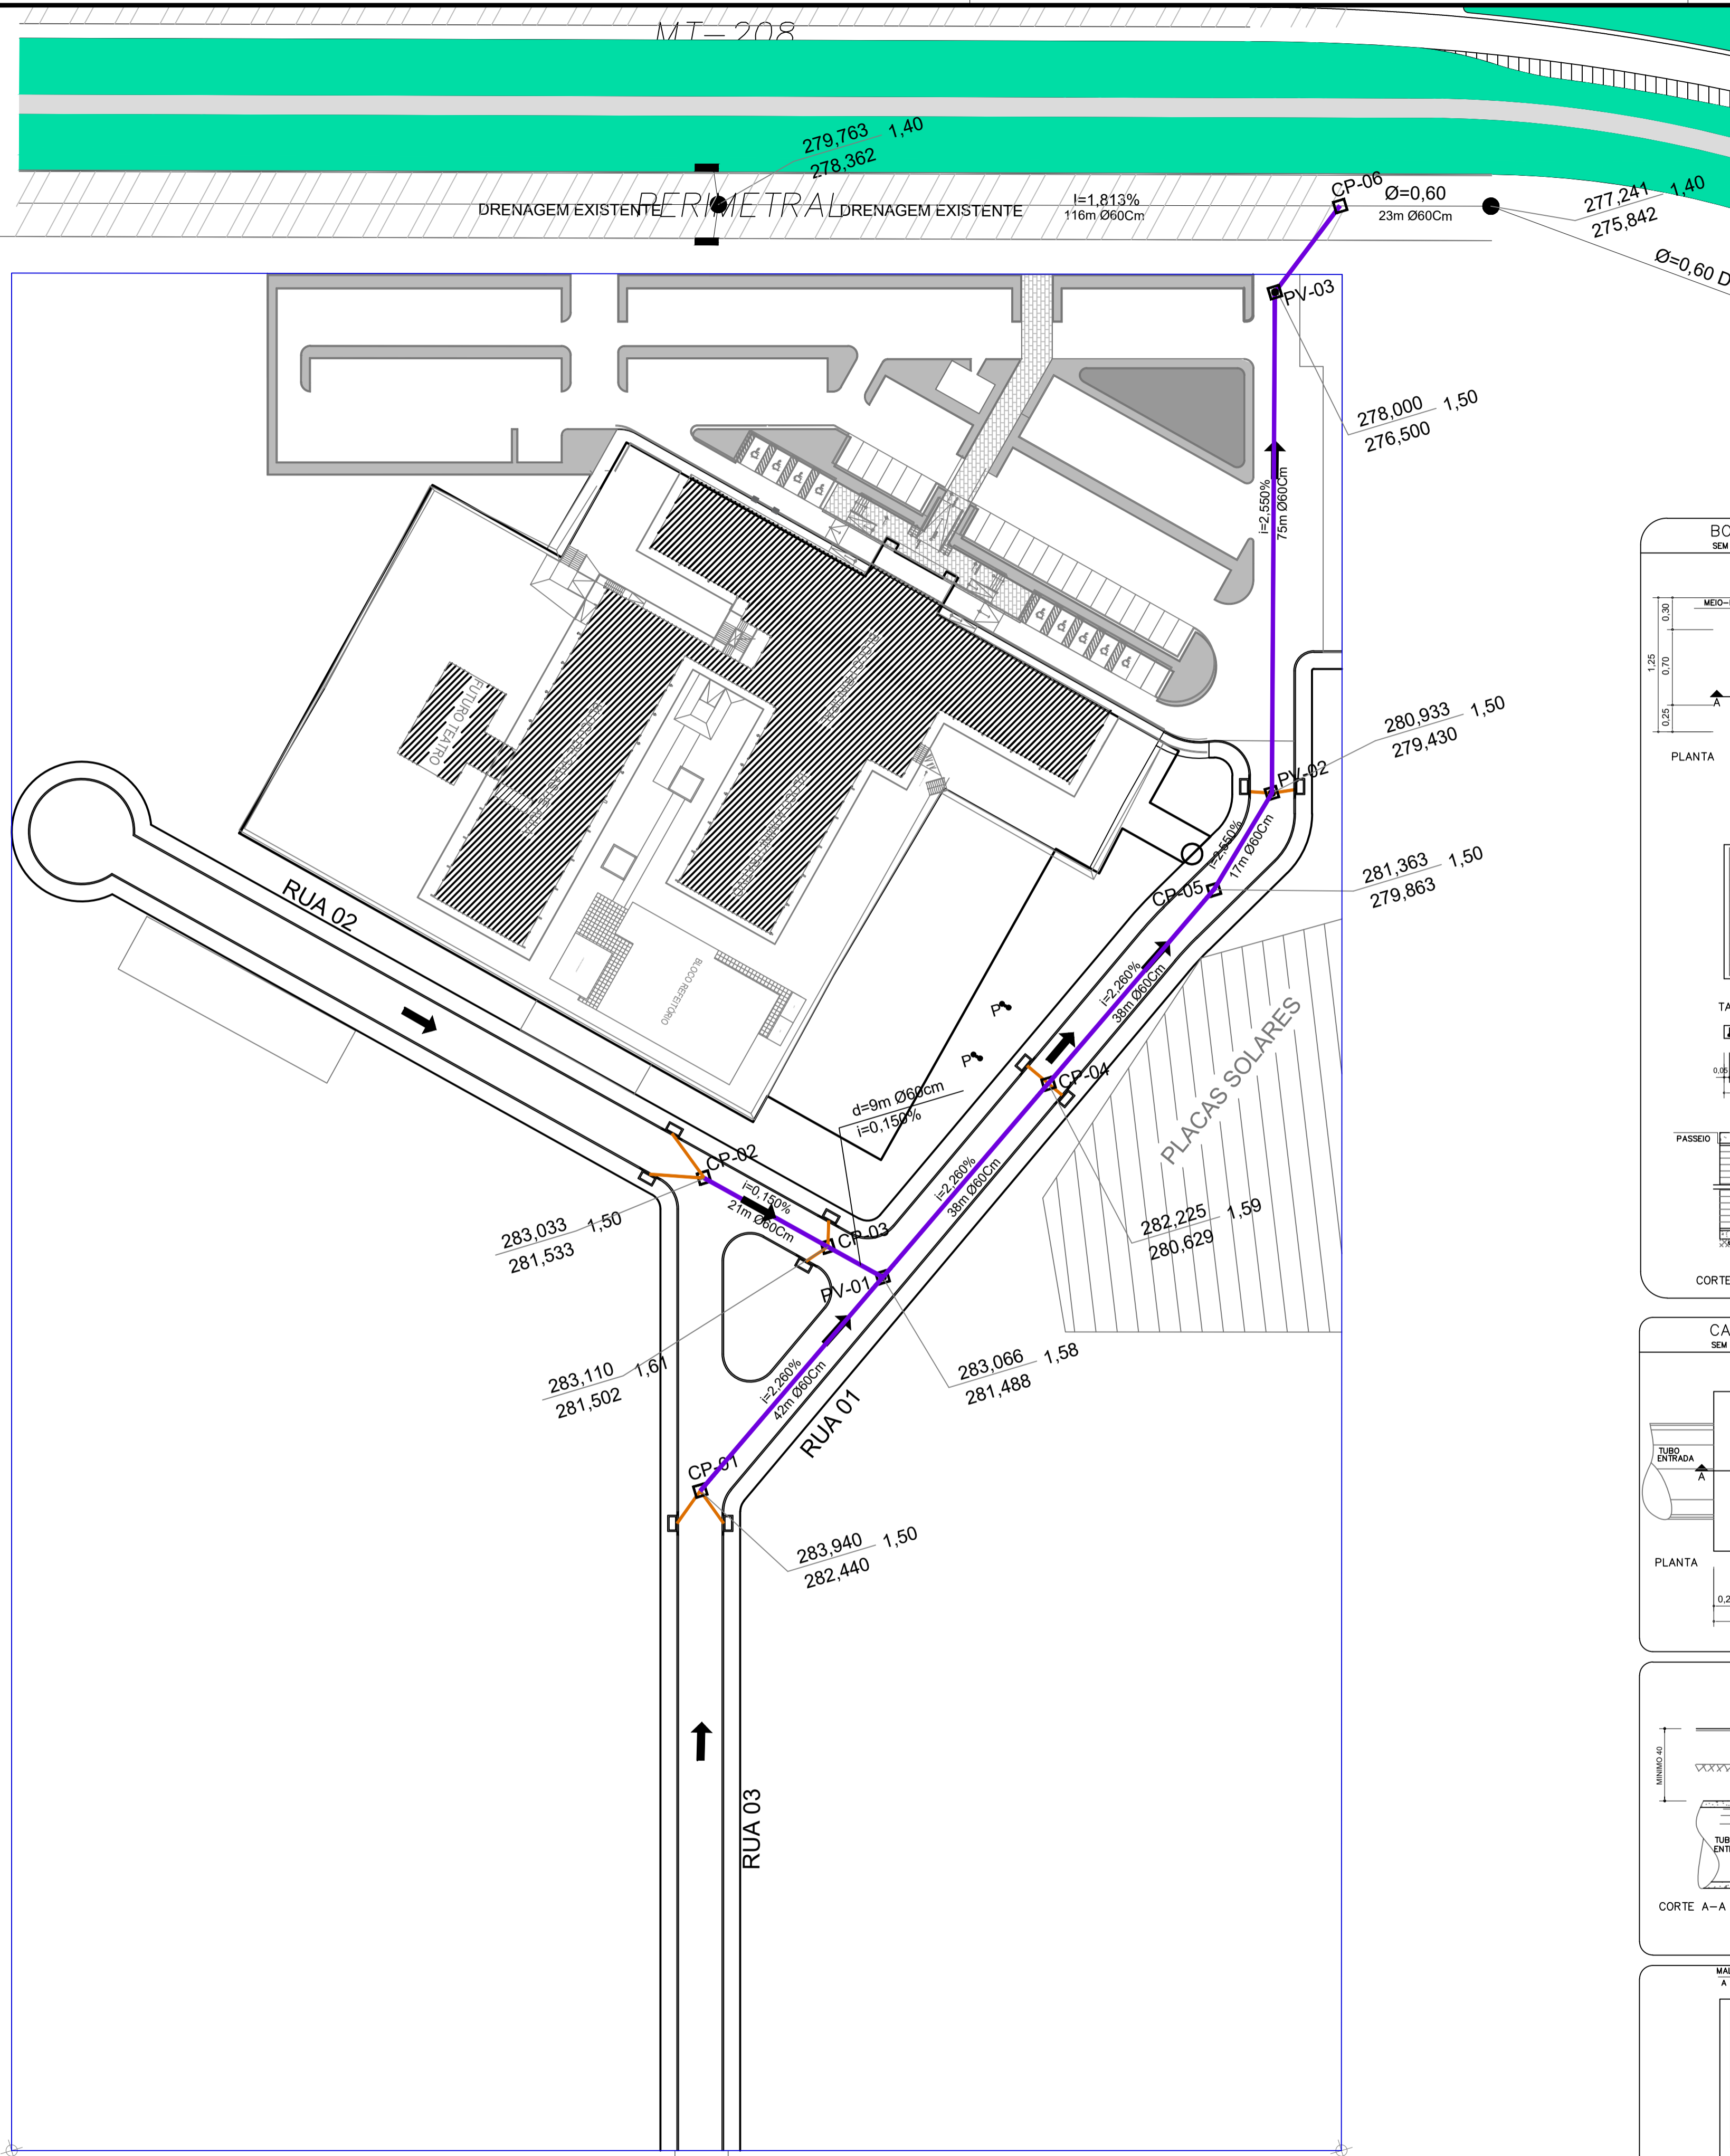

LEGENDA

| SÍMBOLO | DESCRIÇÃO | UNIDADE |
|----------|-----------------------------------|-----------------------|
| [Symbol] | BL - BOCA DE LOBO SIMPLES | 10 |
| [Symbol] | PV - POÇO DE VISITA - Ø 0,60 m | 03 |
| [Symbol] | CP - CAIXA DE PASSAGEM - Ø 0,60 m | 06 |
| [Symbol] | TUBULAÇÃO Ø 0,40 m | 51 |
| [Symbol] | TUBULAÇÃO Ø 0,60 m | 258 |
| [Symbol] | DRENAGEM EXISTENTE | |
| [Symbol] | ESCOAMENTO SUPERFICIAL | |
| [Symbol] | ESCOAMENTO DRENAGEM | |
| [Symbol] | Ø | DIÂMETRO DA TUBULAÇÃO |

* TUBULAÇÃO NÃO COTADA É DE Ø= 0,40m

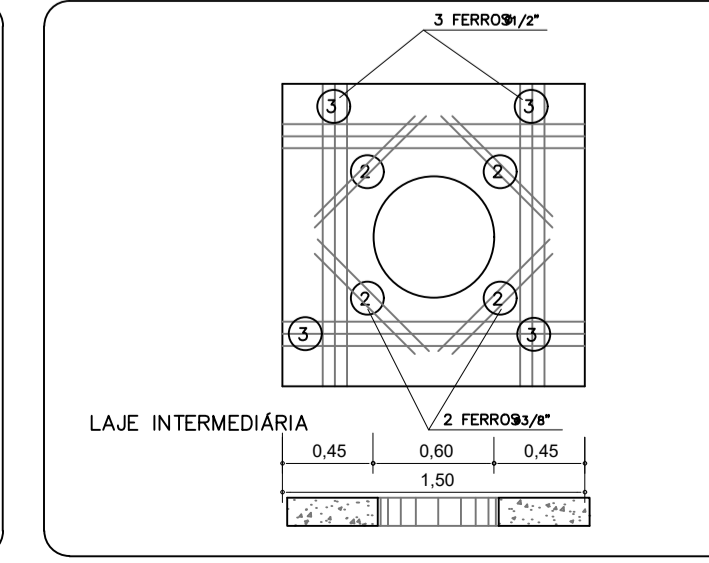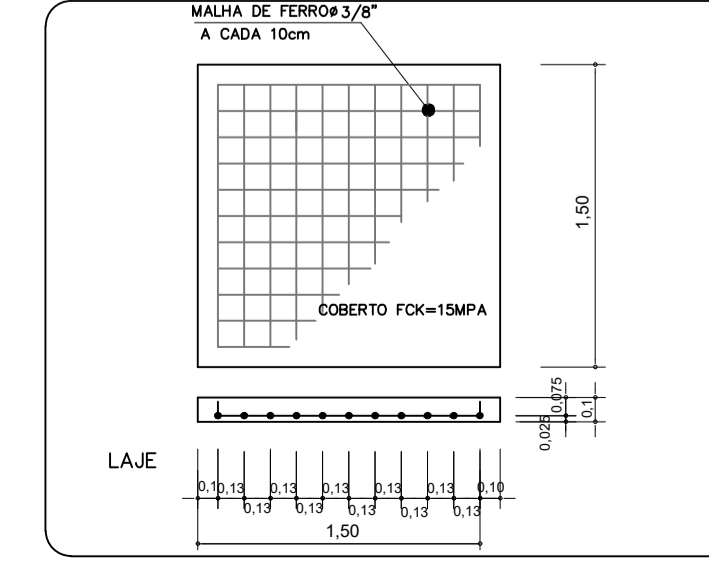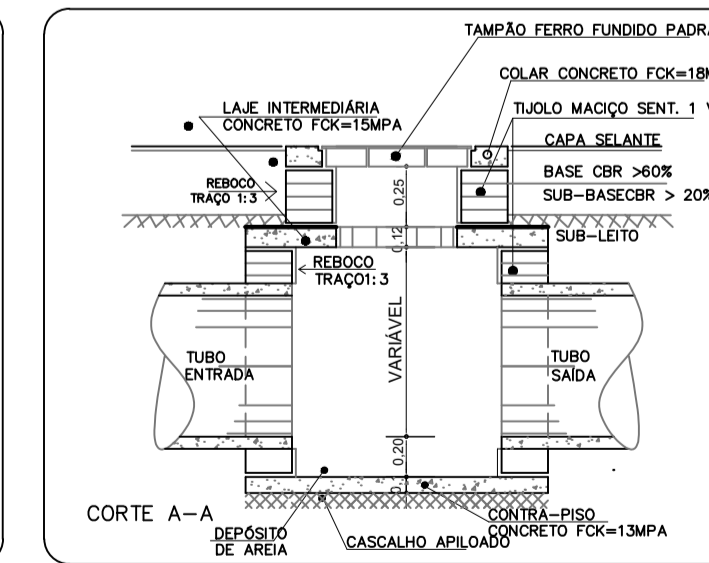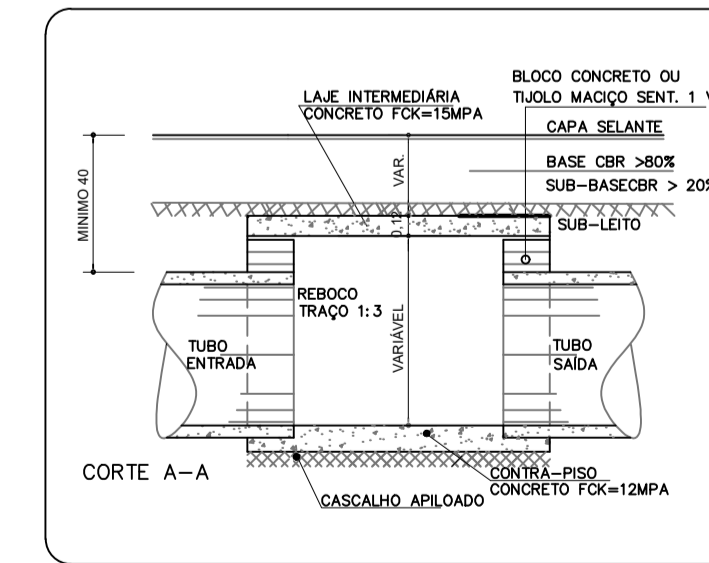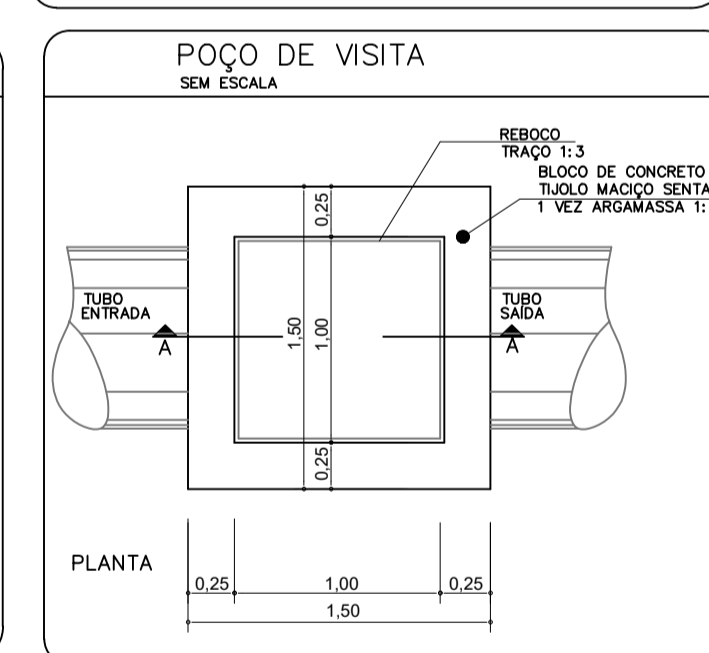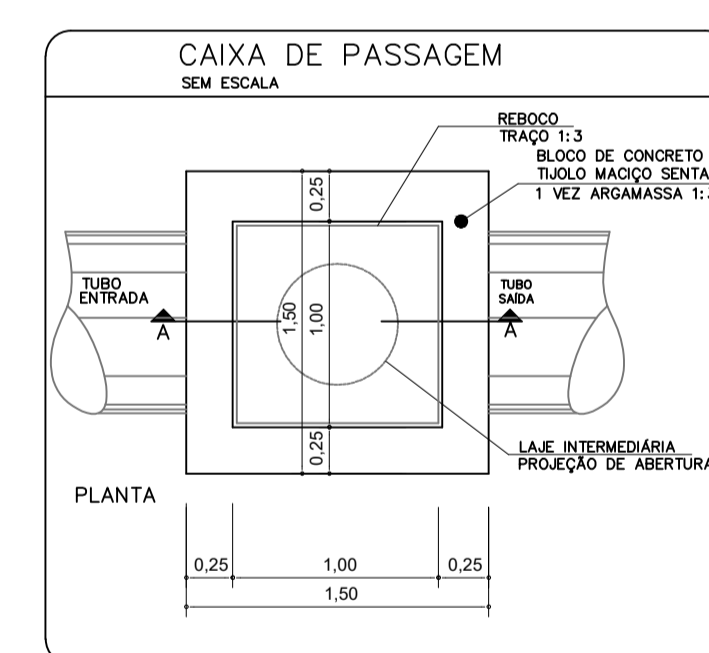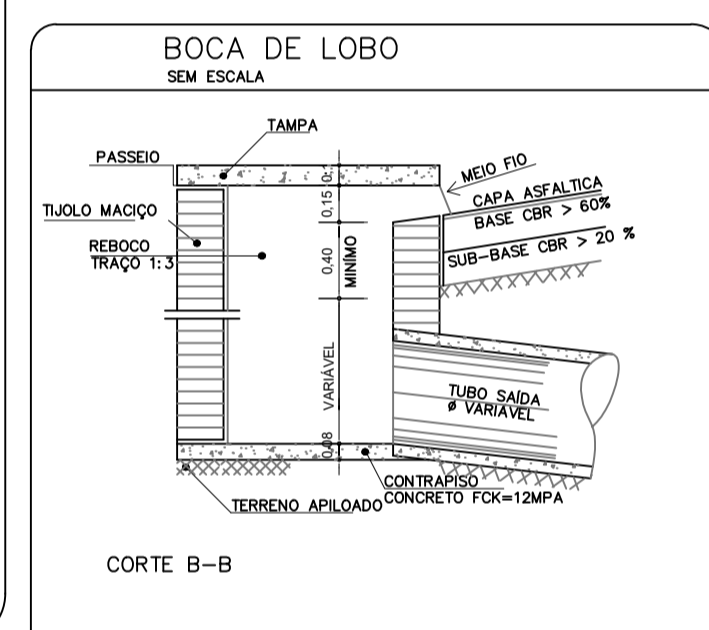




1 Drenagem Pluvial
ESCALA: 1/600

SILVIA ROMFIM
ENGENHEIRA CIVIL
CREA MT 030169
64 9 9879 7210
SILVIA@ROMFIM.COM.BR


RUA DOS CARVALOS 1 376 | NOSSA SENHORA APARECIDA II
SIMPÓSIO | MATO GROSSO | CEP: 78.554-432
FONE: 3531 8368 | contato@romfim.com.br

| | | | | |
|-----------------|---|--------------|--|--------------------|
| Projeto | PAVIMENTAÇÃO / DRENAGEM / SINALIZAÇÃO | | Folhas | 05/08 |
| Assunto | Drenagem Urbana | | | |
| Descrição | Pavimentação em piso intertravado Sinalização viária e passeio público com acessibilidade | | | |
| Local | Logradouro: RODOVIA MT 208, S/N Lote nº: 143-A Cidade: ALTA FLORESTA - MT | Revisão | REV-03 | Data JULHO 2021 |
| Proprietário | INSTITUTO FEDERAL DE EDUCAÇÃO, CIÊNCIA E TECNOLOGIA DE MATO GROSSO - CAMPUS ALTA FLORESTA CNPJ: 10.784.782/0015-56 | | | |
| Resumo de áreas | Terreno: 60.000,00 m ² | Proprietário | INSTITUTO FEDERAL DE EDUCAÇÃO, CIÊNCIA E TECNOLOGIA DE MATO GROSSO CNPJ: 10.784.782/0015-56 | |
| Observações | Autora do projeto Responsável técnica Silvia Romfim Eng ^a Civil - CREA MT: 026160 | | | |



NÃO É PERMITIDO ALTERAR OU MODIFICAR ESTE PROJETO SEM A AUTORIZAÇÃO DO AUTOR. LEI DE REGULAMENTO DIREITO AUTORA Nº6988/73.

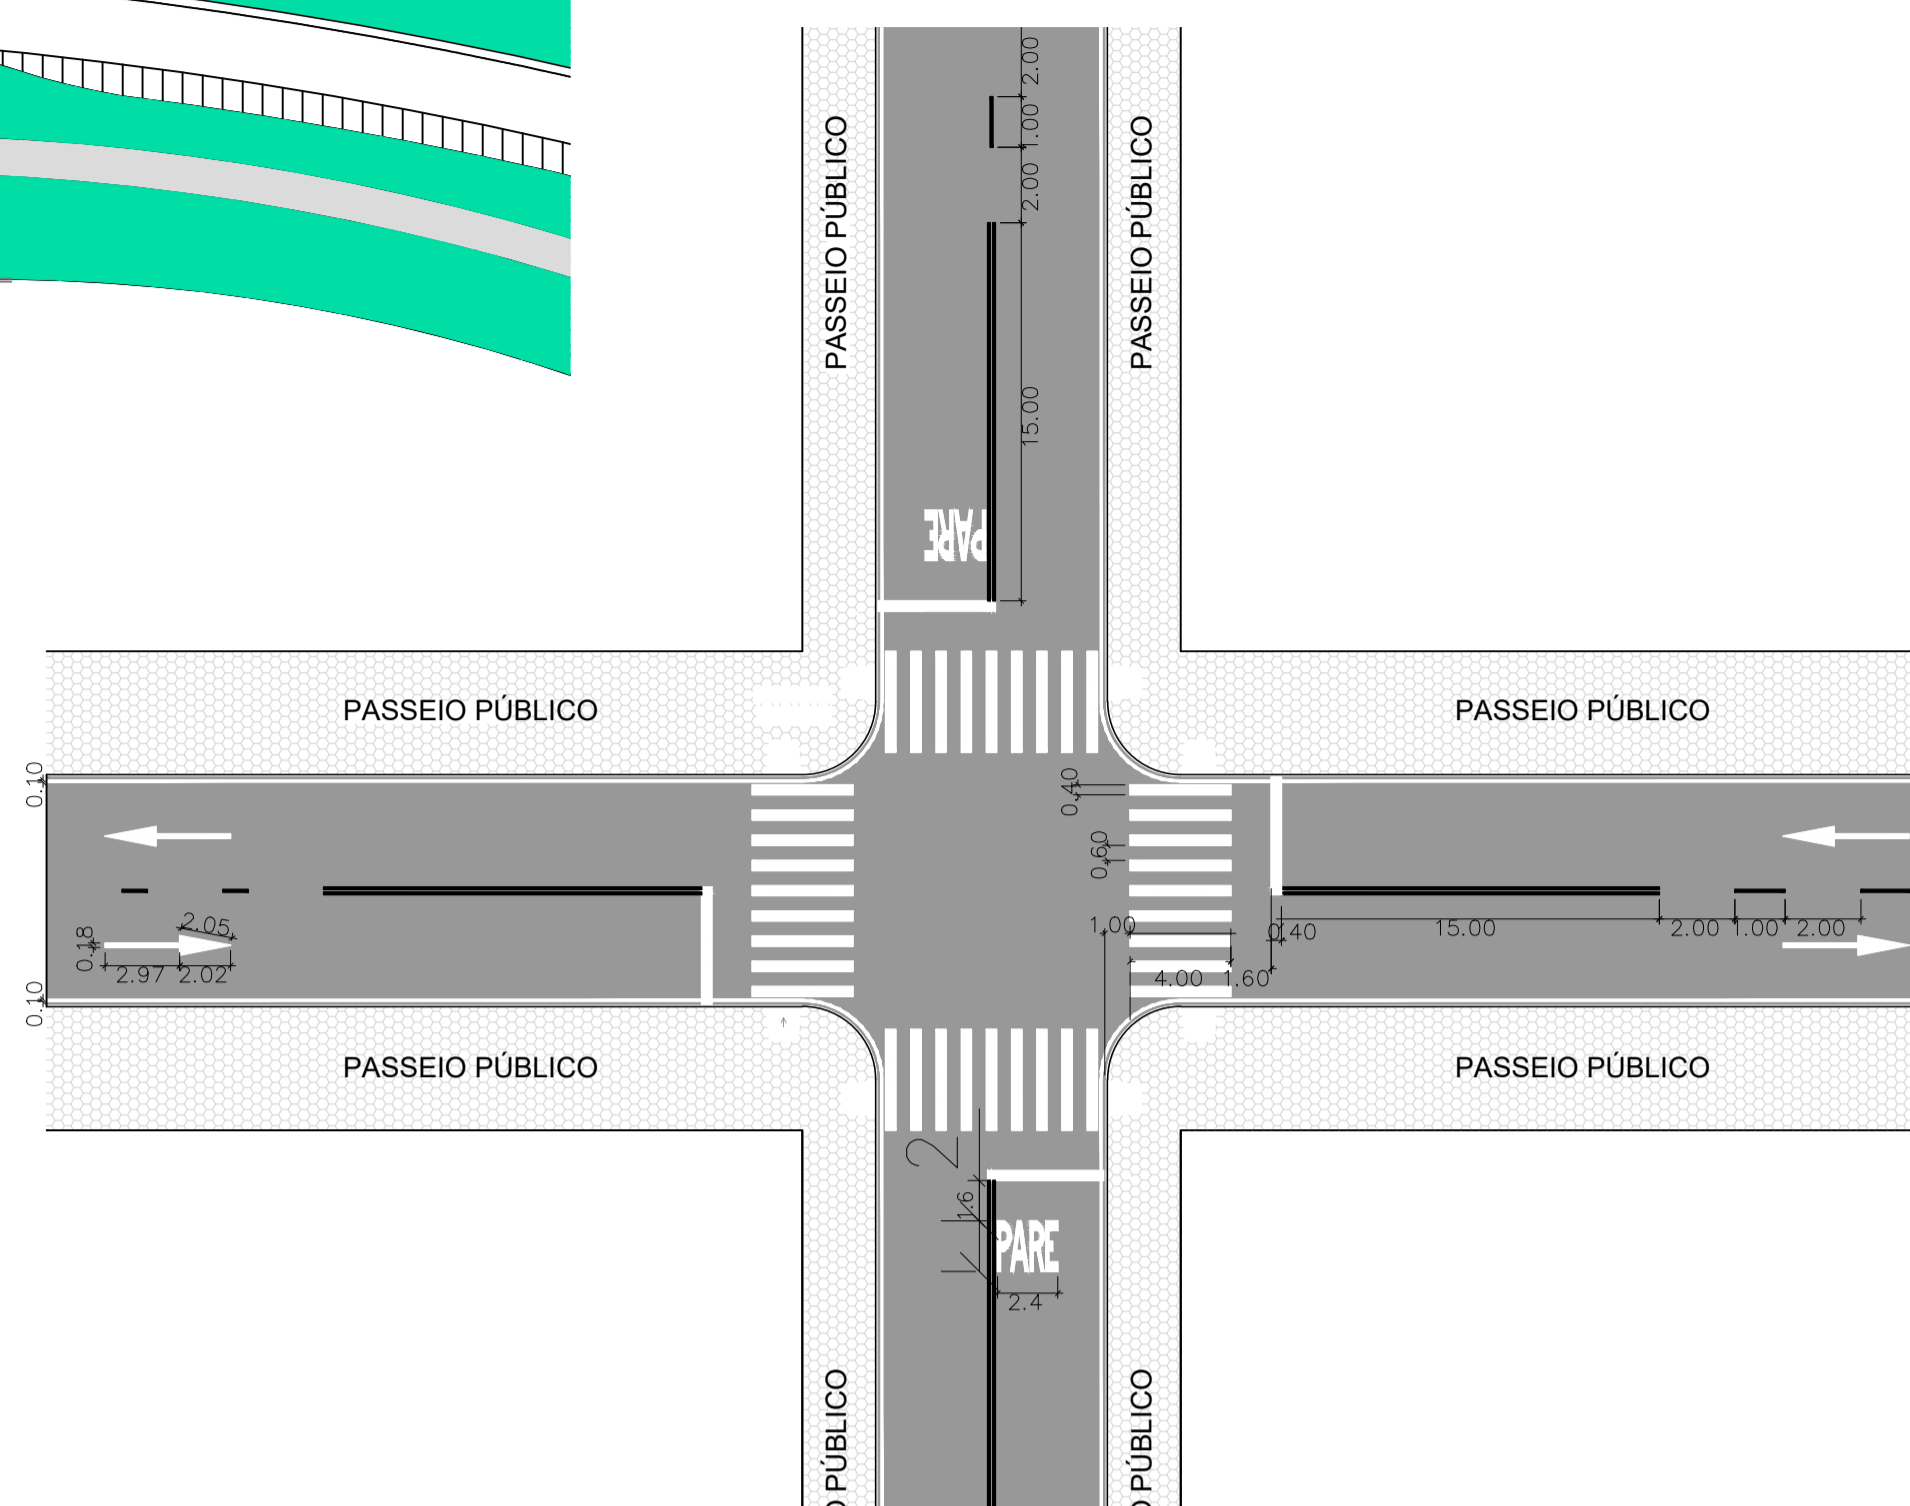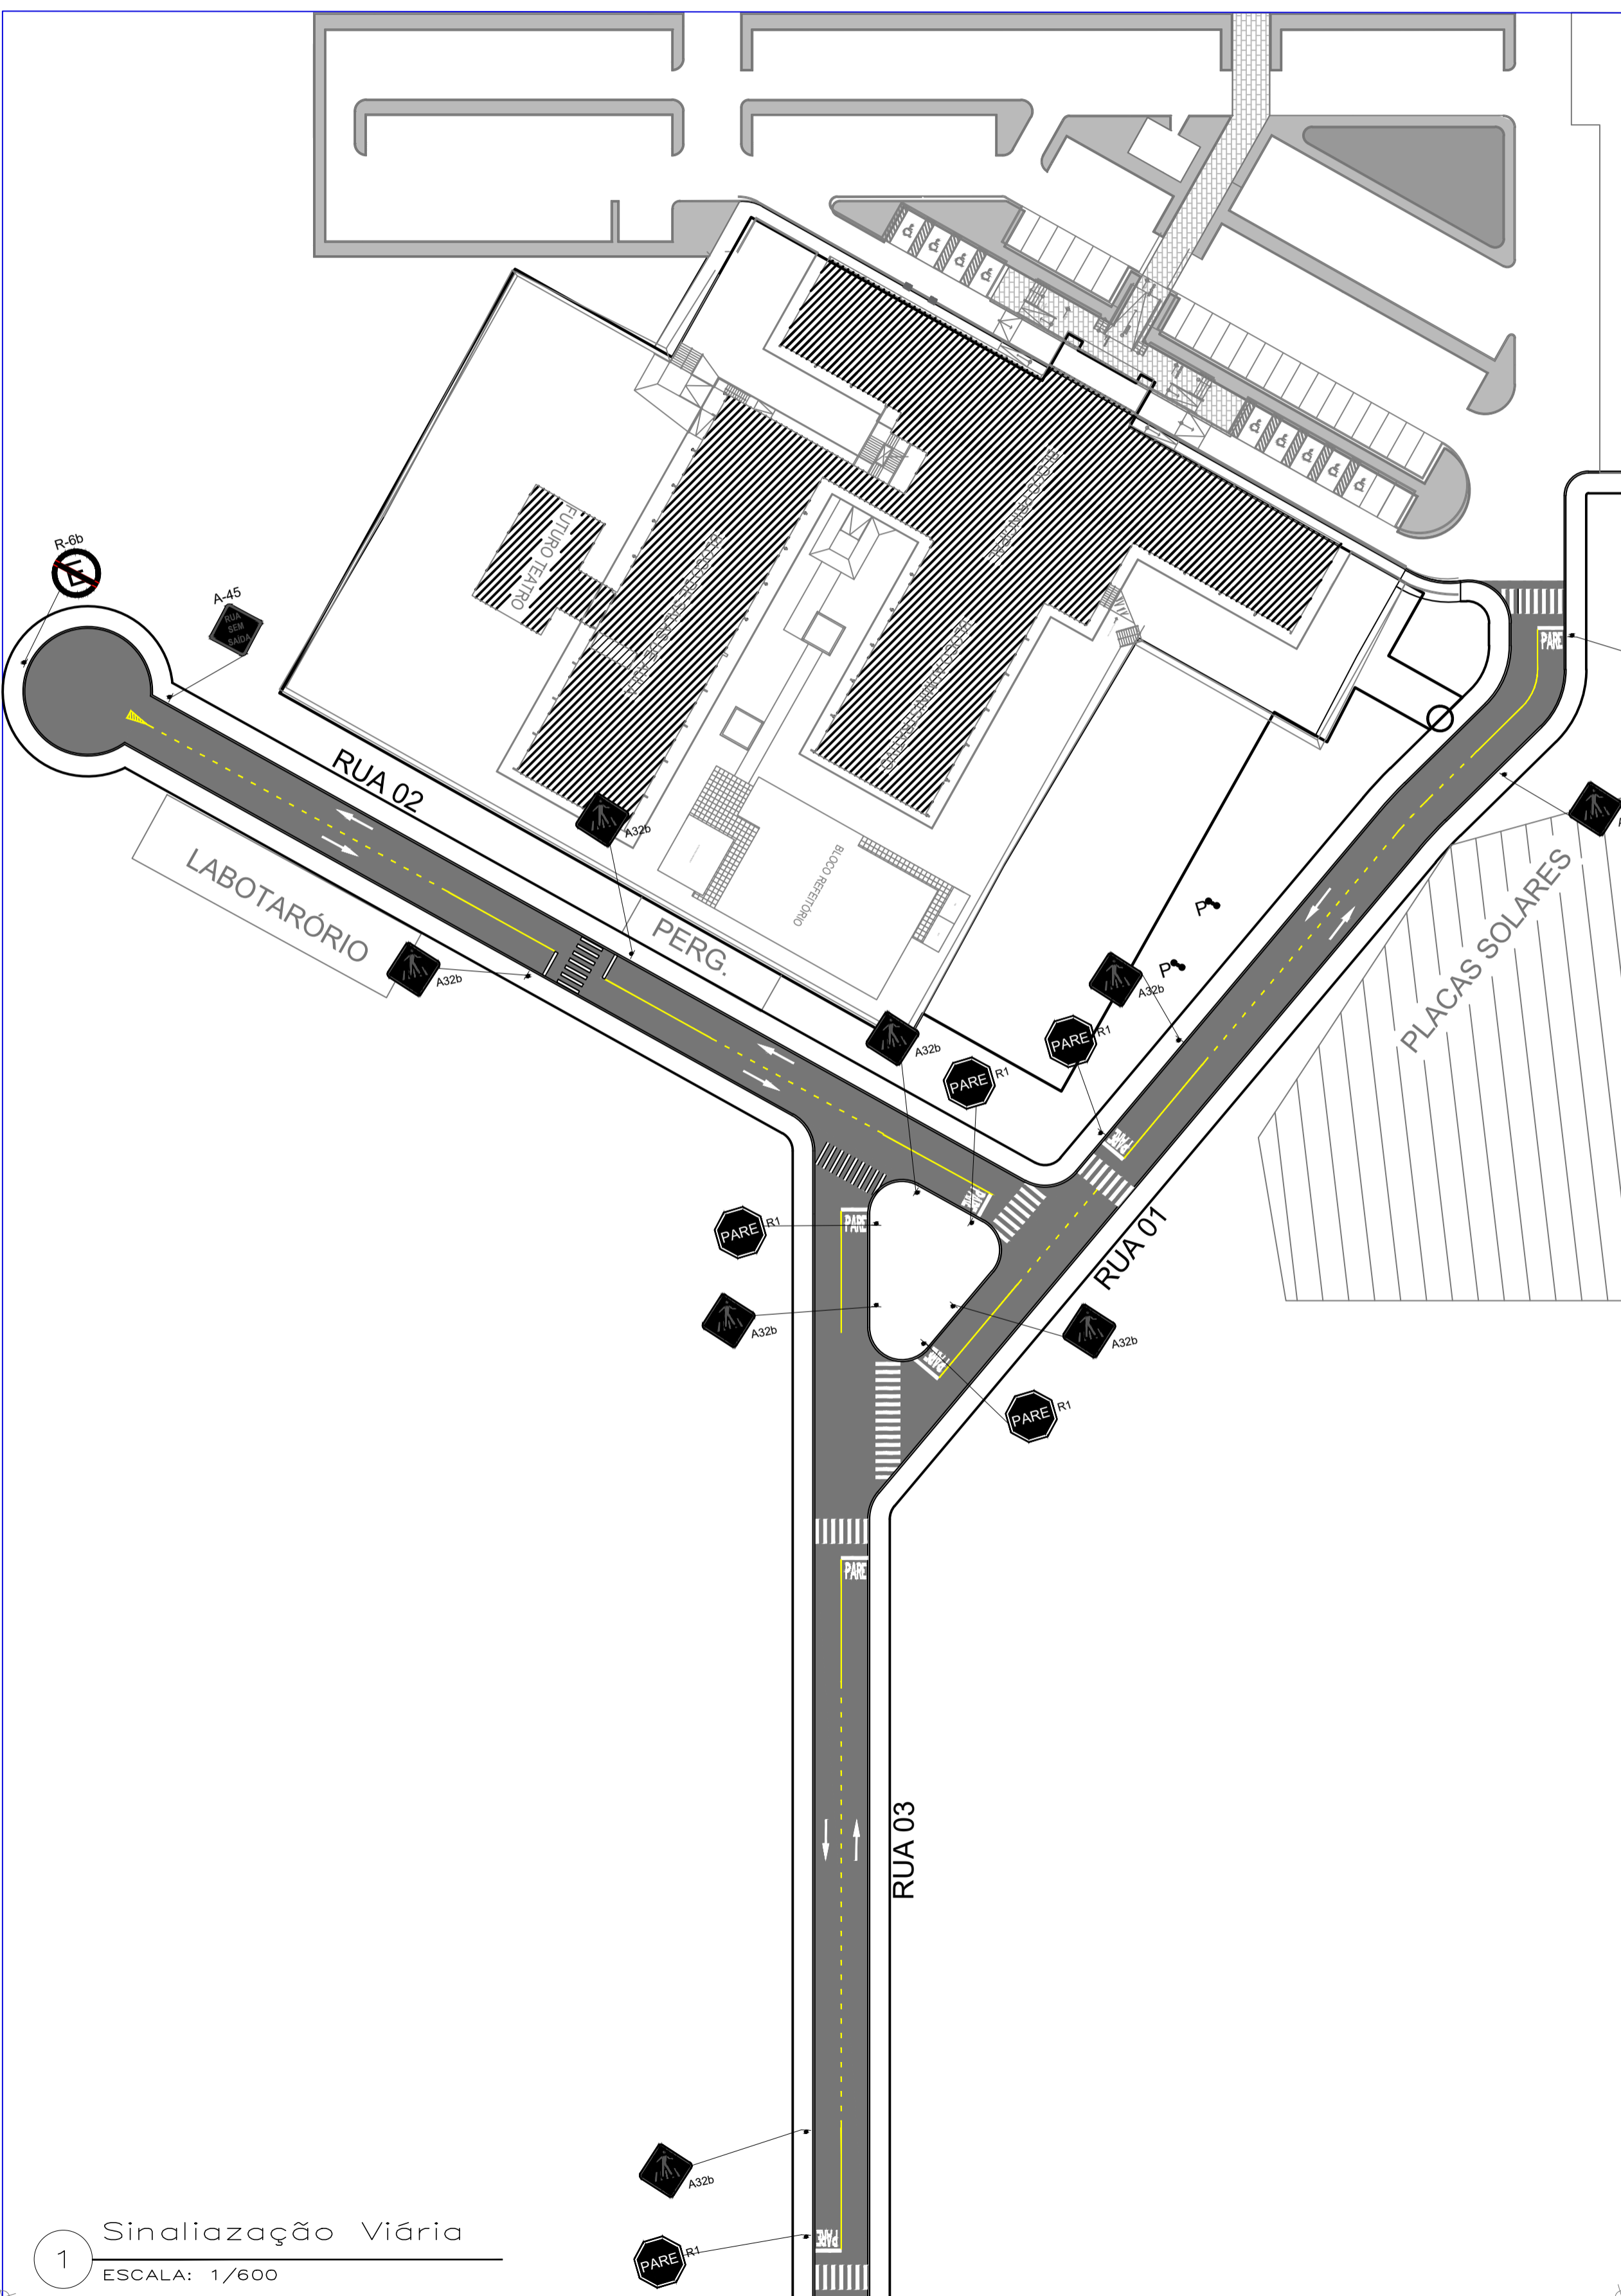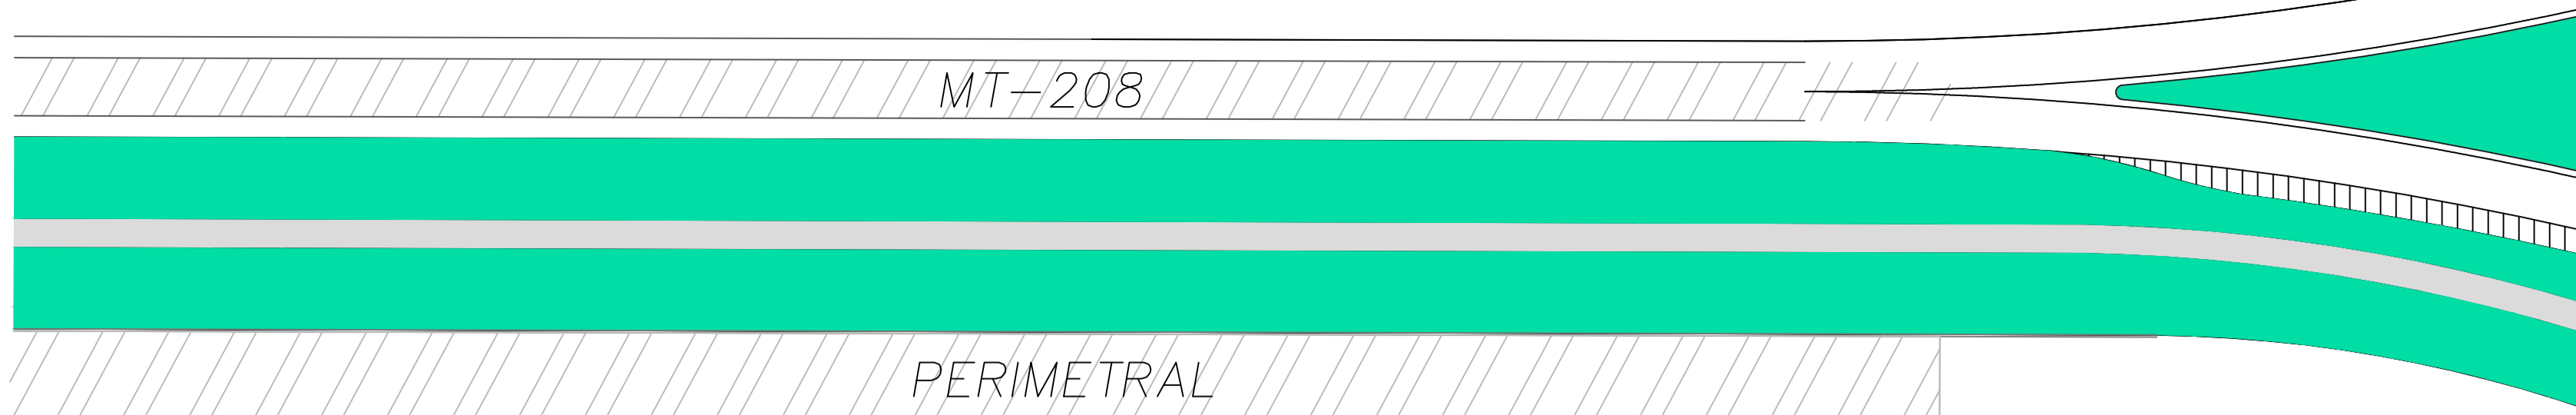

3 Detalhe Sinalização Horizontal
ESCALA: 1/300

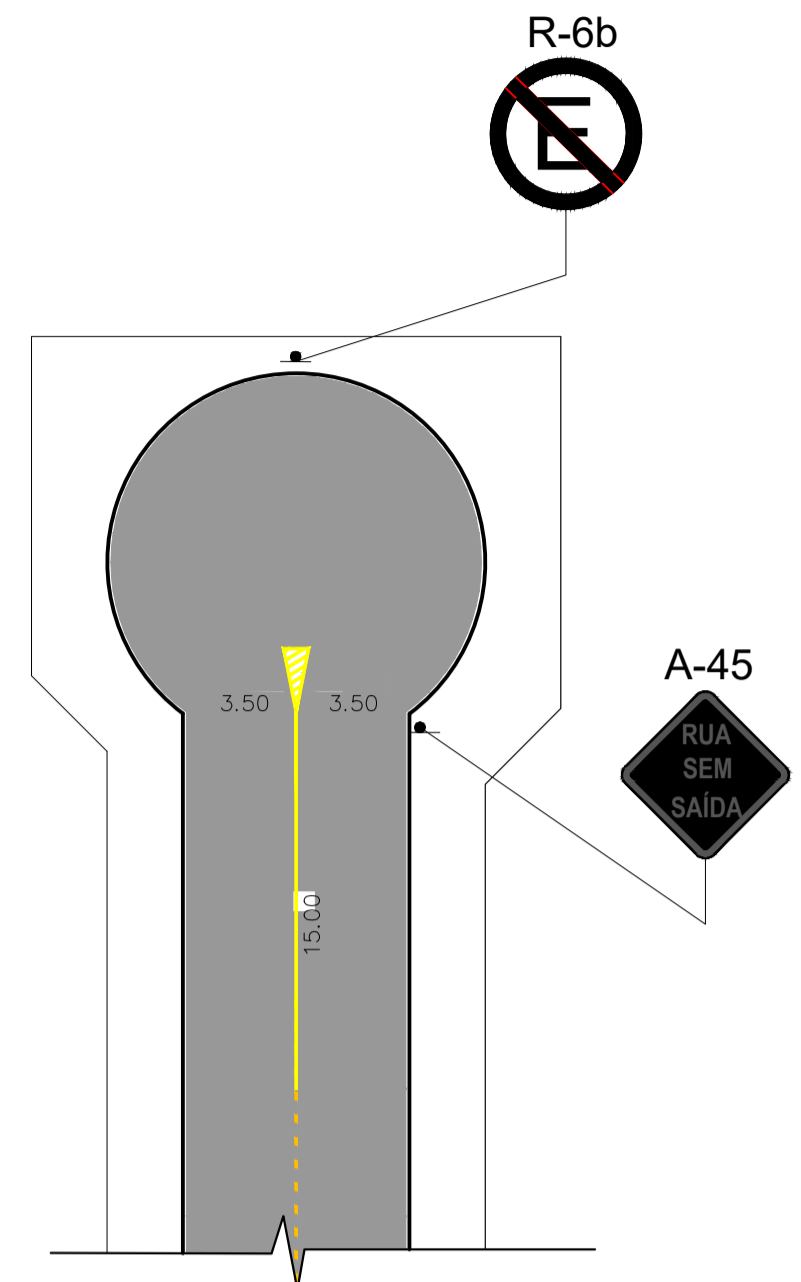

4 Detalhe Cul-di-Sac
ESCALA: 1/300

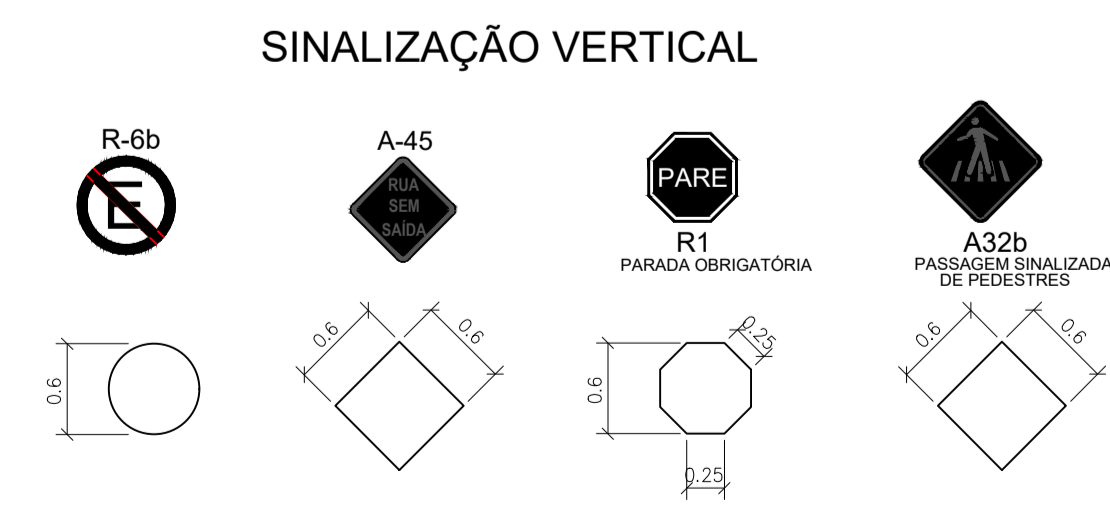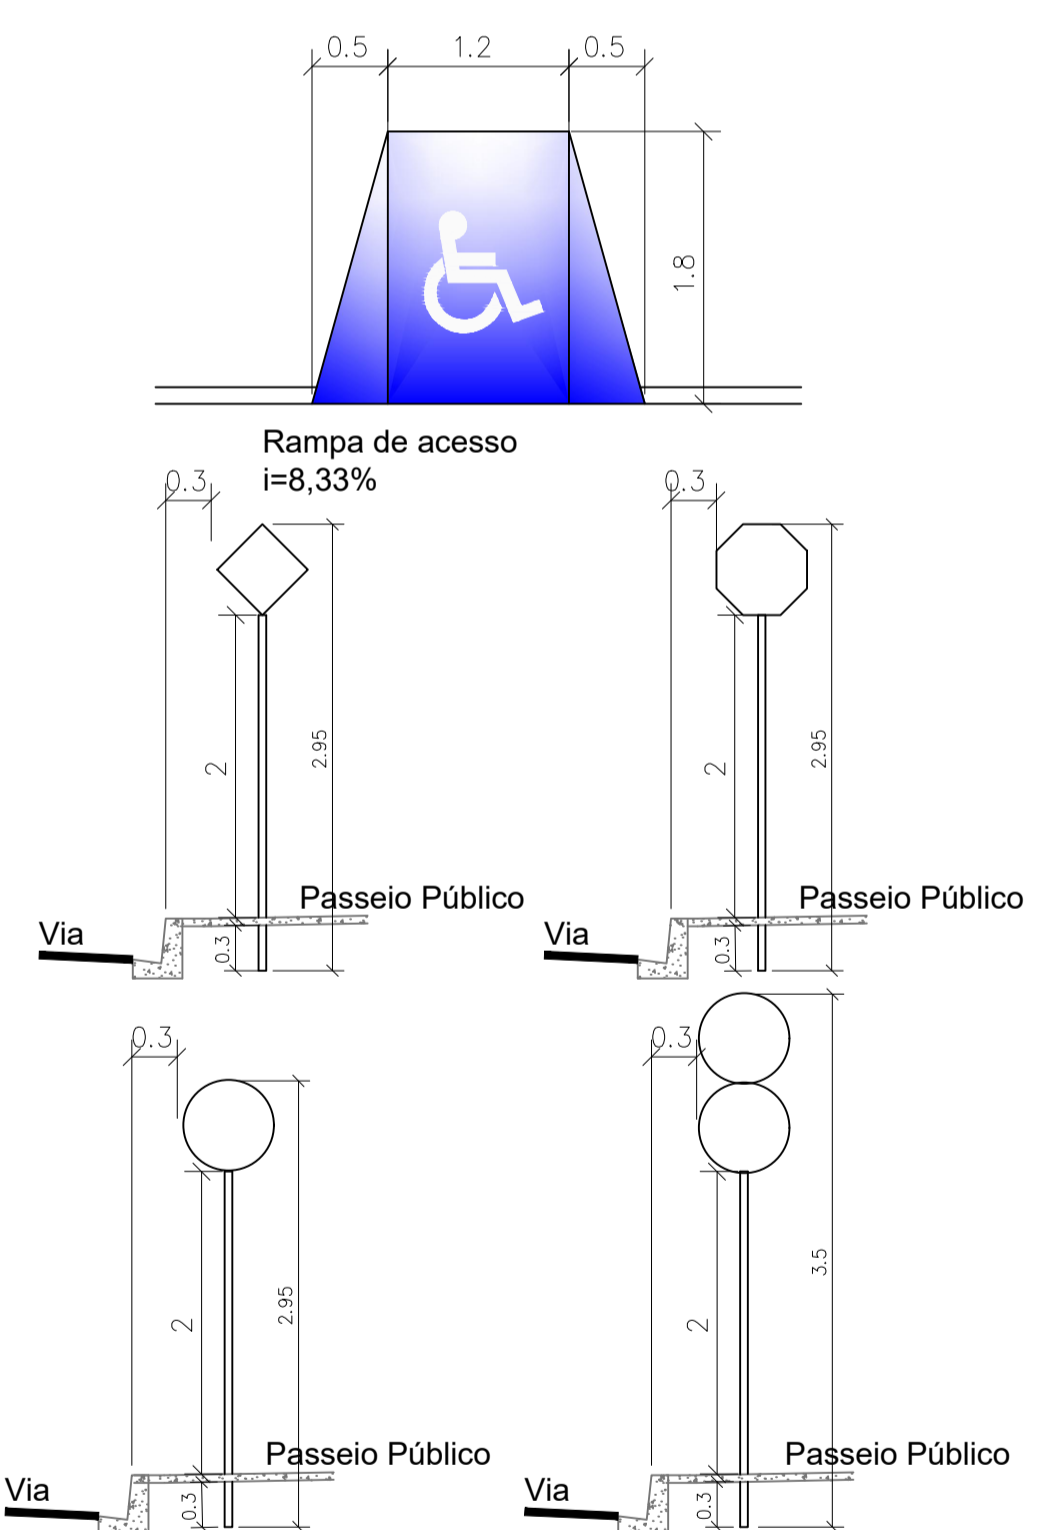


2 Detalhe Sinalização Vertical
ESCALA: 1/300

| QUANTITATIVO DE PLACAS | | | |
|------------------------|-------|-------|-------|
| 06 | 01 | 01 | 08 |
| 60x60 | 60x60 | 60x60 | 60x60 |
| ÁREA (m²) | | | |
| 0,315 | 0,360 | 0,283 | 0,360 |
| ÁREA TOTAL (m²) | | | |
| 1,890 | 0,360 | 0,283 | 2,880 |


| QUANTIDADES | |
|----------------|-----|
| 16 | 00 |
| DIMENSÕES (cm) | |
| 300 | 000 |

| QUANTITATIVOS - SINALIZAÇÃO VIÁRIA | | |
|-------------------------------------|--------|-----------|
| PINTURA MANUAL | | |
| SINALIZAÇÃO PARE | 7 und. | 16,24 m² |
| SETAS INDICATIVAS DE POSICIONAMENTO | 8 und. | 10,44 m² |
| SINALIZAÇÃO HORIZONTAL PEDESTRE | | 91,91 m² |
| TOTAL: | | 118,59 m² |
| PINTURA AUTOMÁTICA | | |
| FAIXA CONTÍNUA (AMARELA) | | 17,32 m² |
| FAIXA TRACEJADA (AMARELA) | | 18,95 m² |
| TOTAL: | | 36,27 m² |

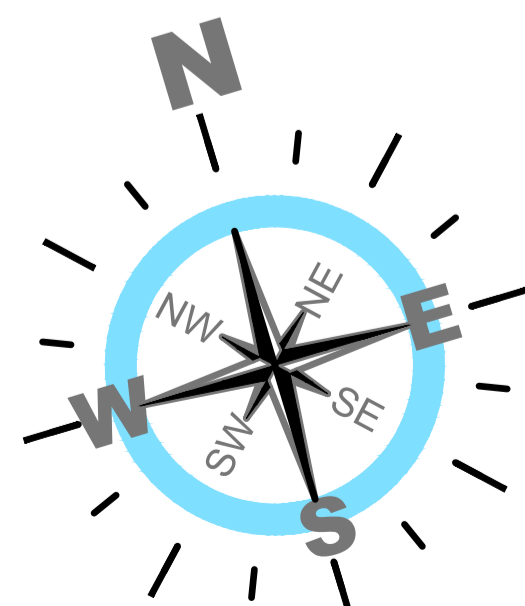

SILVIA ROMFIM
ENGENHEIRA CIVIL
CREA MT 020169
66 9 9879 7210
SILVIA@ROMFIM.COM.BR

RUA DOS CANÁRIOS 1376 | NOSSA SENHORA APARECIDA II
SINOP - MATO GROSSO | CEP: 78.554-432
FONE: 3531 8368 | contato@romfim.com.br


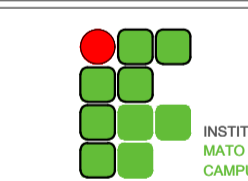
| | | | | |
|-----------------|---|---|--|--------------|
| Projeto | PAVIMENTAÇÃO / DRENAGEM / SINALIZAÇÃO | | Folhas | 06/08 |
| Assunto | Sinalização Viária | | | |
| Descrição | Pavimentação em piso intertravado Sinalização viária e passeio público com acessibilidade | | | |
| Local | Logradouro: RODOVIA MT 208, S/N Lote nº: 143-A Cidade: ALTA FLORESTA - MT |  | Revisão | DATA |
| Proprietário | INSTITUTO FEDERAL DE EDUCAÇÃO, CIÊNCIA E TECNOLOGIA DE MATO GROSSO - CAMPUS ALTA FLORESTA CNPJ: 10.784.782/0015-56 | | REV-03 | JUNHO 2021 |
| Resumo de áreas | Terreno | 60.000,00 m² | Proprietário | |
| | | | INSTITUTO FEDERAL DE EDUCAÇÃO, CIÊNCIA E TECNOLOGIA DE MATO GROSSO CNPJ: 10.784.782/0015-56 | |
| | | | Autora do projeto Responsável técnica | |
| | | | Silvia Romfim Engª Civil - CREA MT - 020169 | |
| Observações | | | | |

NÃO É PERMITIDO ALTERAR OU MODIFICAR ESTE PROJETO SEM A AUTORIZAÇÃO DO AUTOR. LEI DE REGULAMENTO DIREITO AUTORA Nº6988/73.


1 Sinalização Viária
ESCALA: 1/600

MT-208


PERIMETRAL

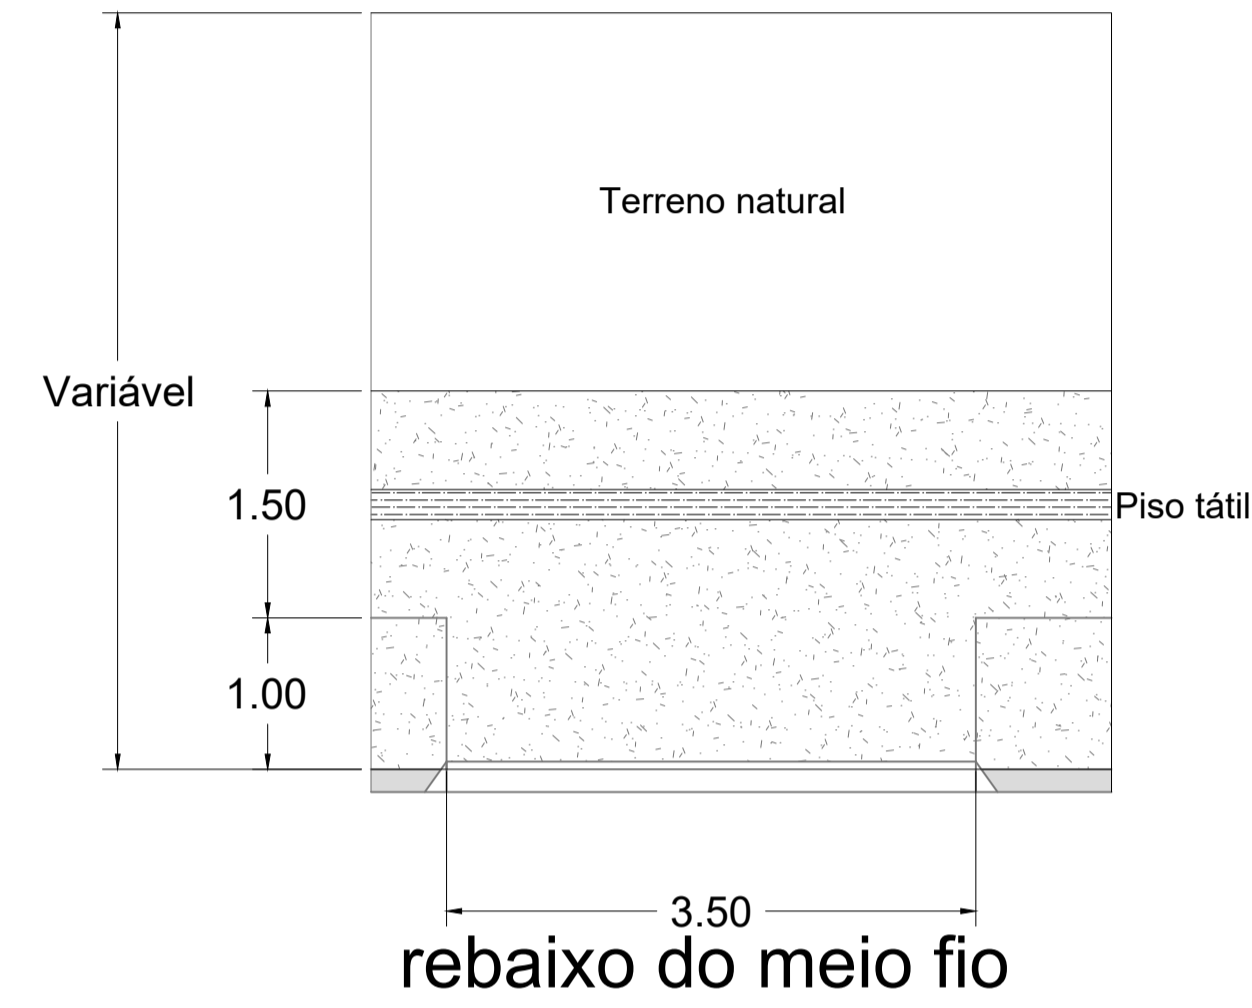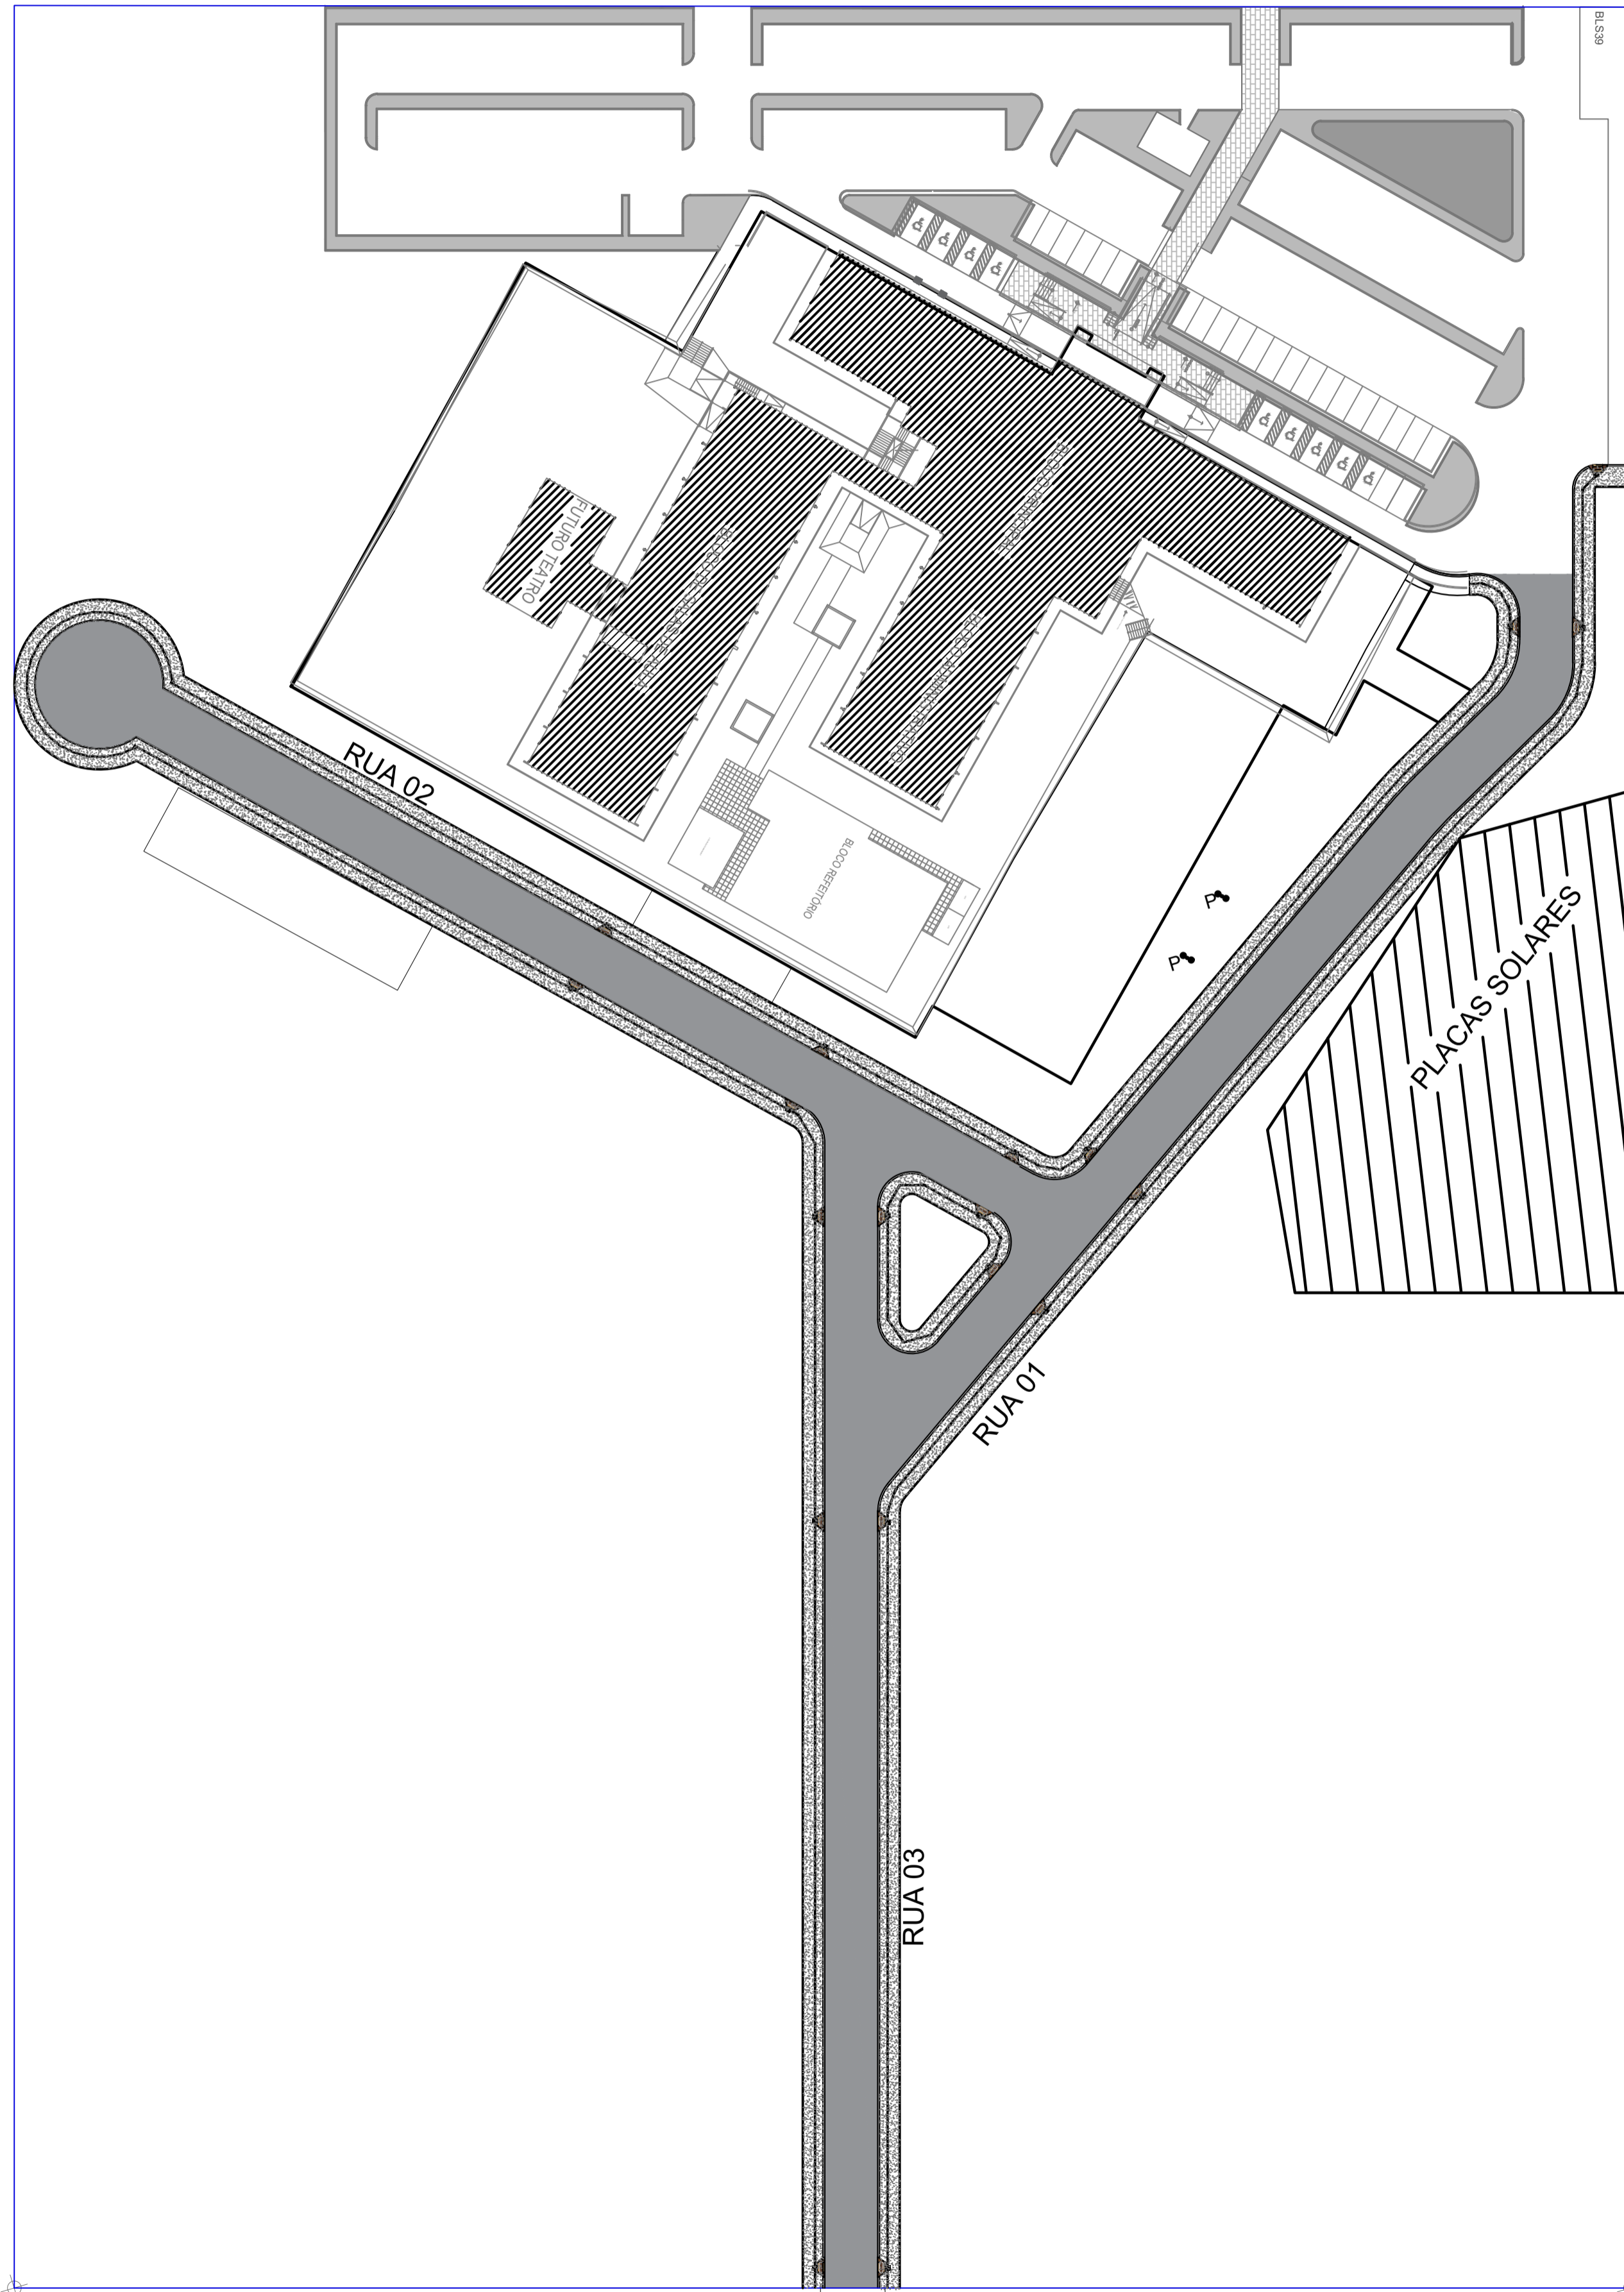

4 Detalhe - Entrada de Veículos
SEM ESCALA

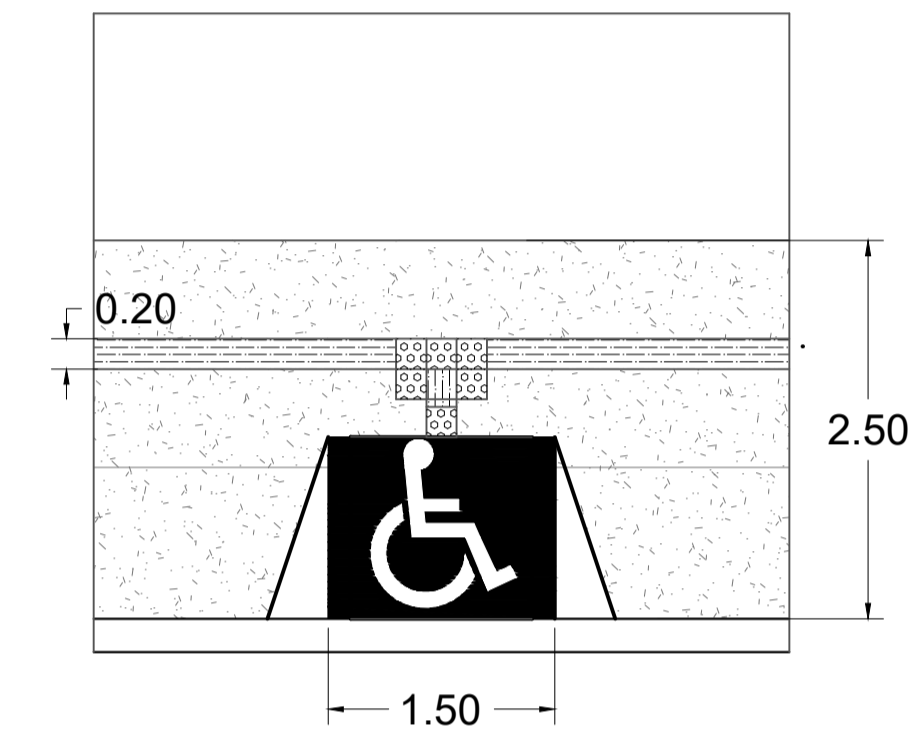


| QUANTITATIVOS - PASSEIO PÚBLICO | | | |
|---------------------------------|----------------|----------|--|
| ÁREA CONCRETO | | | |
| PISO EM CONCRETO e= 7cm | m ² | 1.889,36 | |
| PISO EM CONCRETO e= 4cm | m ² | 157,22 | |
| TOTAL: | | 2.056,58 | |
| ACESSIBILIDADE | | | |
| PISO TÁTIL DIRECIONAL | unid | 3.948,00 | |
| PISO TÁTIL ALERTA | unid | 233,00 | |


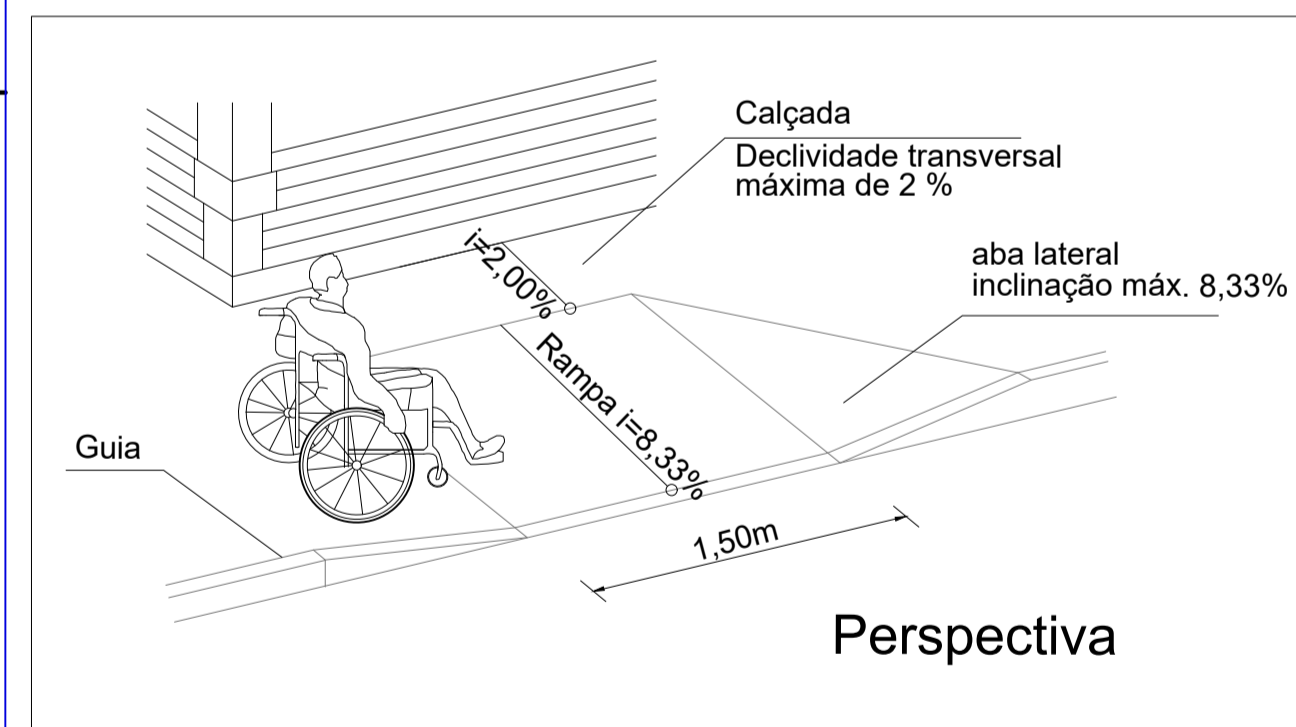


3 Detalhe das Rampas
SEM ESCALA

Piso tátil (direcional)

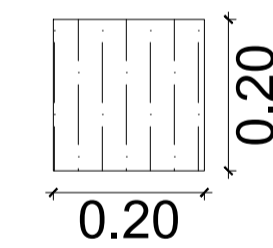

Piso tátil (alerta)

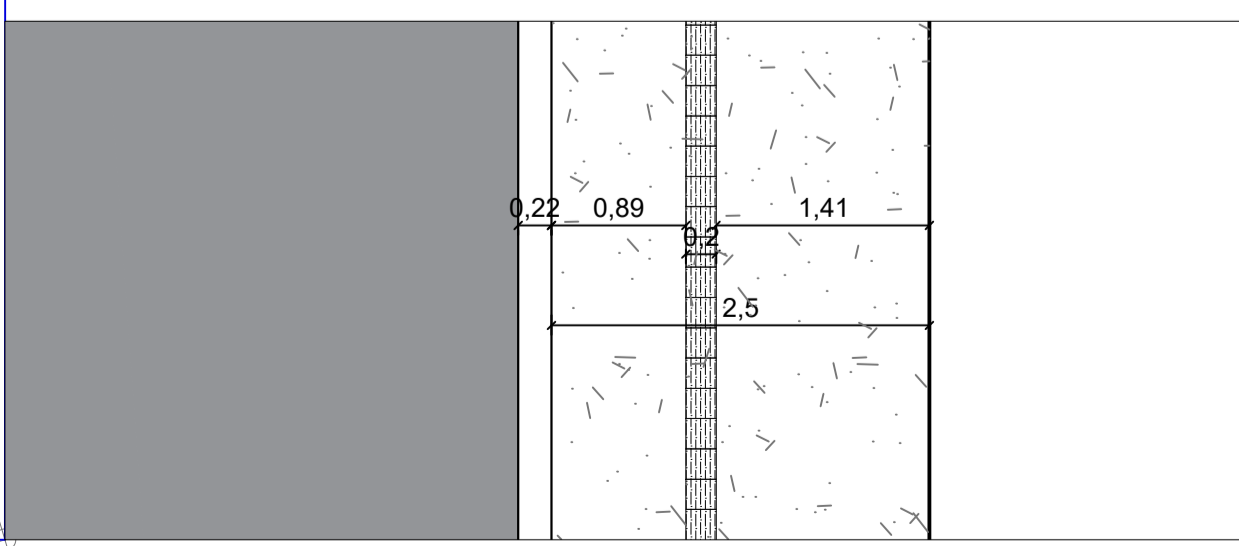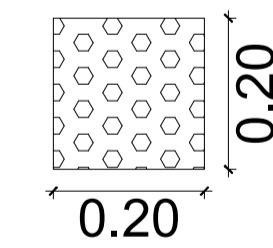


2 Rua 01, Rua 02 e Rua 03
ESCALA: 1/50

1 Passeio Público com Acessibilidade
ESCALA: 1/600

SILVIA ROMFIM
ENGENHEIRA CIVIL
CREA MT 026160
66 9 9879 7210
SILVIA@ROMFIM.COM.BR

RUA DOS CANÁRIOS 1376 | NOSSA SENHORA APARECIDA II
SINOP - MATO GROSSO | CEP: 78.556-432
FONE: 3531 8368 | contato@romfim.com.br

| | | |
|--|--|---|
| Projeto: PAVIMENTAÇÃO / DRENAGEM / SINALIZAÇÃO | | Folhas: 07/08 |
| Assunto: Passeio Público e Acessibilidade | | |
| Descrição: Pavimentação em piso intertravado Sinalização viária e passeio público com acessibilidade | | |
| Local: Logradouro: RODOVIA MT 208, S/N Lote nº: 143-A Cidade: ALTA FLORESTA - MT |  | Revisão: REV-03 Data: JULHO 2021 |
| Proprietário: INSTITUTO FEDERAL DE EDUCAÇÃO, CIÊNCIA E TECNOLOGIA DE MATO GROSSO - CAMPUS ALTA FLORESTA CNPJ: 10.784.782/0015-56 | | |
| Resumo de áreas: Terreno: 60.000,00 m ² | Proprietário: INSTITUTO FEDERAL DE EDUCAÇÃO, CIÊNCIA E TECNOLOGIA DE MATO GROSSO CNPJ: 10.784.782/0015-56 | |
| Autora do projeto / Responsável técnica: Silvia Romfim Eng. Civil - CREA MT - 026160 | | |
| Observações: | | |


NÃO É PERMITIDO ALTERAR OU MODIFICAR ESTE PROJETO SEM A AUTORIZAÇÃO DO AUTOR. LEI DE REGULAMENTO DIREITO AUTORAL Nº6988/73.





Trecho Pavimentado = 9,86 km

Trecho Não Pavimentado = 1,38 km

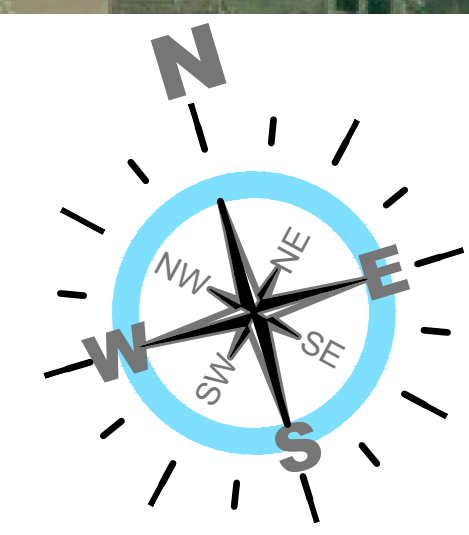1
CROQUI DMT JAZIDA
 SEM ESCALA



| | | | |
|---|--|---|---------------------------|
|  | | SILVIA ROMFIM ENGENHEIRA CIVIL CREA MT026160 66 9 9979 7210 SILVIA@ROMFIM.COM.BR | |
| RUA DOS CANÁRIOS I 376 I NOSSA SENHORA APARECIDA II SINOP I MATO GROSSO I CEP 78.556-432 FONE: 3531 8388 I contato@romfim.com.br | | | |
| Projeto PAVIMENTAÇÃO / DRENAGEM / SINALIZAÇÃO | | Folhas 08/08 | |
| Assunto Croqui DMT de Jazida | | | |
| Descrição Pavimentação em piso intertravado Sinalização viária e passeio público com acessibilidade | | | |
| Local Logradouro: RODOVIA MT 208, S/N Lote nº: 143-A Cidade: ALTA FLORESTA - MT | |  | Revisão REV-03 |
| | | | Data JULHO 2021 |
| Proprietário INSTITUTO FEDERAL DE EDUCAÇÃO, CIÊNCIA E TECNOLOGIA DE MATO GROSSO - CAMPUS ALTA FLORESTA CNPJ: 10.784.782/0015-56 | | | |
| Resumo de áreas Terreno _____ 60.000,00 m ² | | Proprietário INSTITUTO FEDERAL DE EDUCAÇÃO, CIÊNCIA E TECNOLOGIA DE MATO GROSSO CNPJ: 10.784.782/0015-56 | |
| | | Autora do projeto Responsável técnica Silvia Romfim Eng ^o Civil - CREA MT- 026160 | |
| Observações | | | |
| NÃO É PERMITIDO ALTERAR OU MODIFICAR ESTE PROJETO SEM A AUTORIZAÇÃO DO AUTOR. LEI DE REGULAMENTO DIREITO AUTORAL Nº6988/73. | | | |